
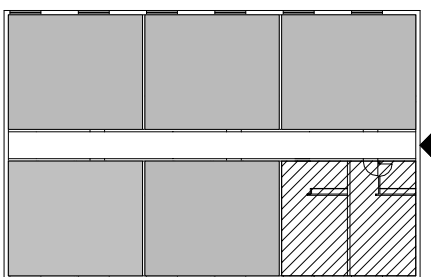


2 Zimmer-Wohnung 54,52 m²

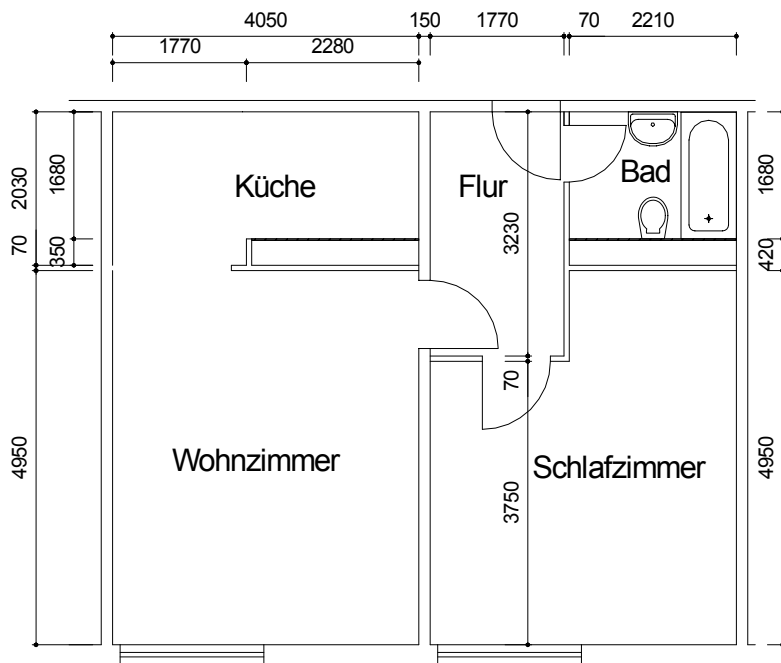

Maßangaben unverbindlich

	AWG Wohnungsbaugenossenschaft "Rennsteig" eG 98527 Suhl, Friedrich-König-Straße 11	Datum: 06/07
Objekt:	Friedrich-König-Straße 17 - 201/017/042	Maßstab: 1 : 100
Zeichnung:	Grundriss 2-Zimmer-Wohnung 4. Etage	