
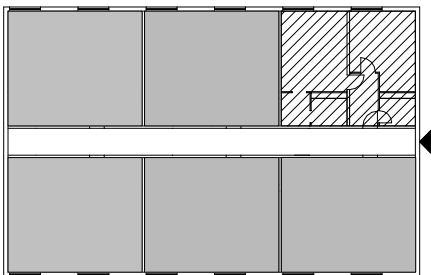



2 Zimmer-Wohnung 54,33 m²

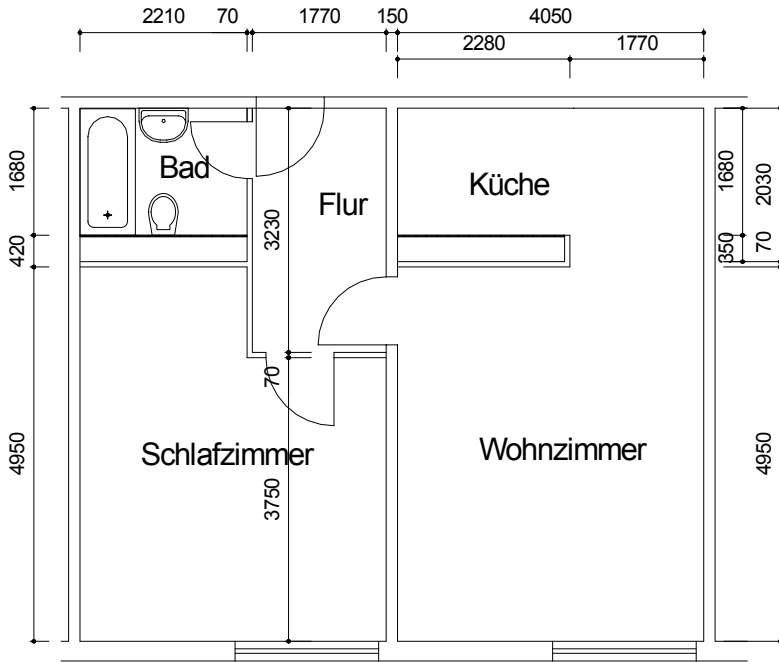

Maßangaben unverbindlich

| | | |
|---|---|---------------------|
|  | AWG Wohnungsbaugenossenschaft "Rennsteig" eG 98527 Suhl, Friedrich-König-Straße 11 | Datum: 06/07 |
| Objekt: Friedrich-König-Straße 17 - 201/017/067 | | Maßstab: 1 : 100 |
| Zeichnung: Grundriss 2-Zimmer-Wohnung 6. Etage | | |