
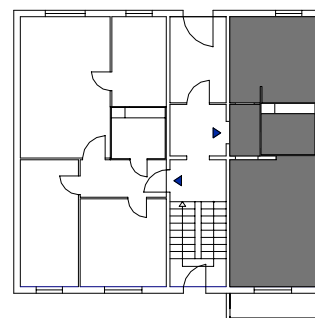


1-Zimmer-Wohnung 37,88 m²

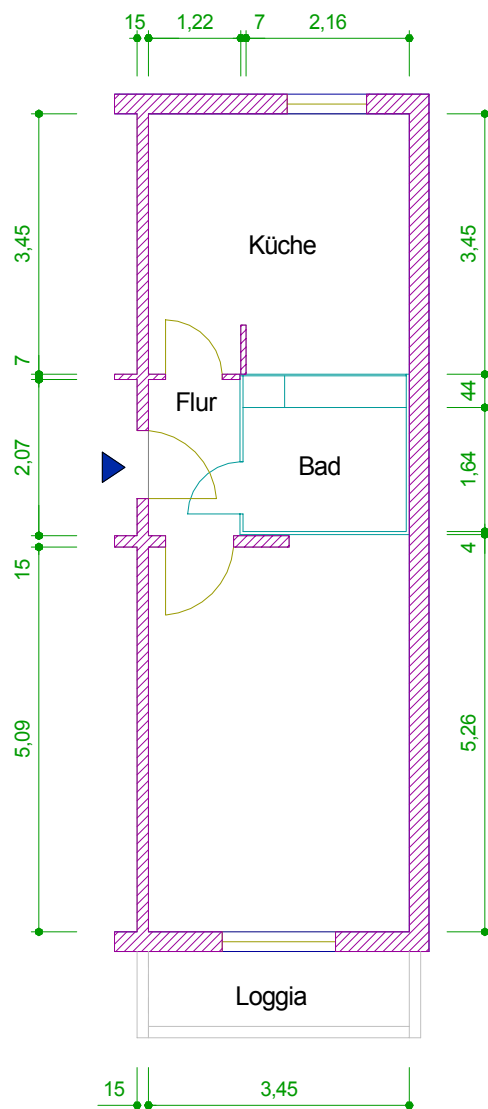

Maßangaben unverbindlich

	AWG Wohnungsbaugenossenschaft "Rennsteig" eG 98527 Suhl, Friedrich-König-Straße 11	Datum: 01/06
Objekt:	Judithstraße 14 - 203/014/101	Maßstab: 1 : 100
Zeichnung:	Grundriss 1-Zimmer-Wohnung Erdgeschoss links	