
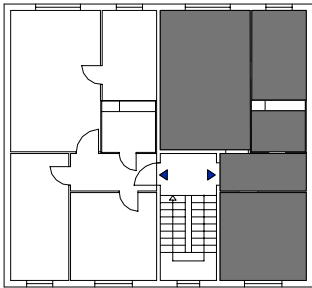


2-Zimmer-Wohnung 50,87 m²

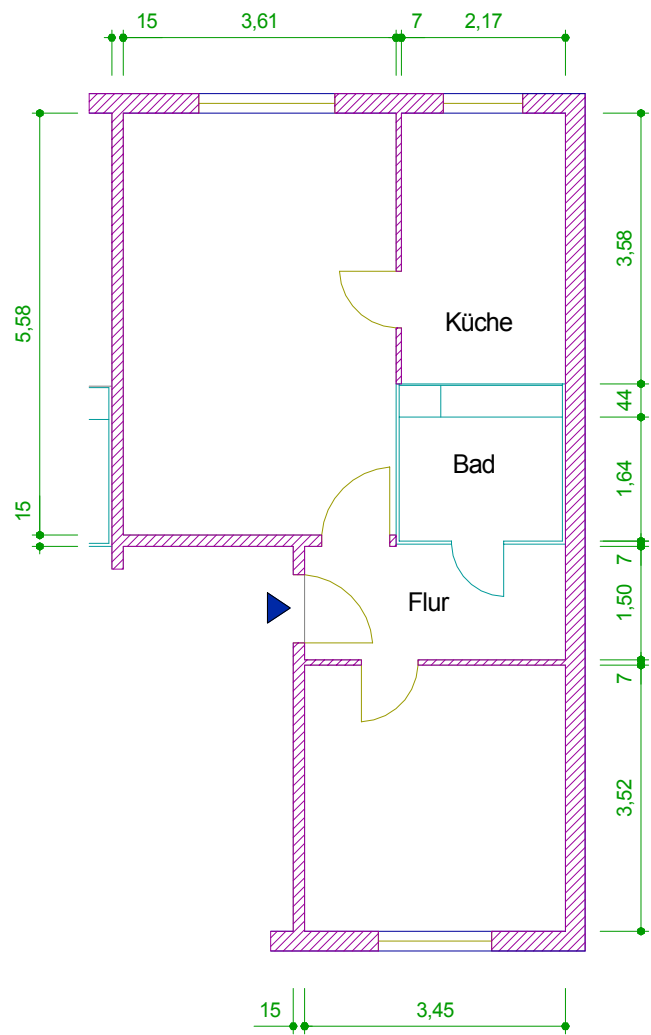

Maßangaben unverbindlich

	AWG Wohnungsbaugenossenschaft "Rennsteig" eG 98527 Suhl, Friedrich-König-Straße 11	Datum: 01/06
Objekt:	Judithstraße 22 - 203/022/401	Maßstab: 1 : 100
Zeichnung:	Grundriss 2-Zimmer-Wohnung 3. Obergeschoss links	