
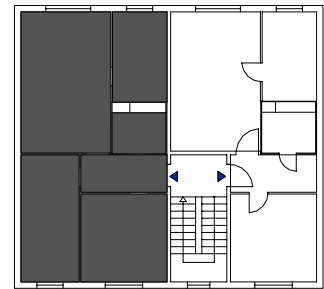


3-Raum-Wohnung 60,95 m²

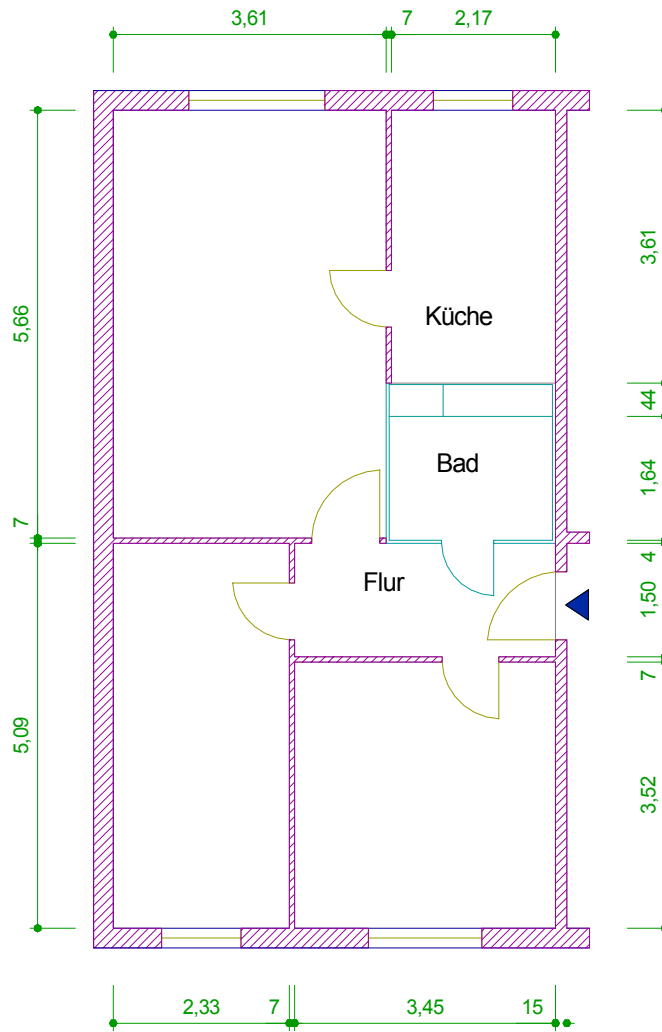

Maßangaben unverbindlich

	AWG Wohnungsbaugenossenschaft "Rennsteig" eG 98527 Suhl, Friedrich-König-Straße 11	Datum: 01/10
Objekt: Stadelstrasse 7 - 206/007/302		Maßstab: 1 : 100
Zeichnung: Grundriss 3-Raum-Wohnung 3. Etage rechts		