



2 Zimmer-Wohnung 46,61 m²

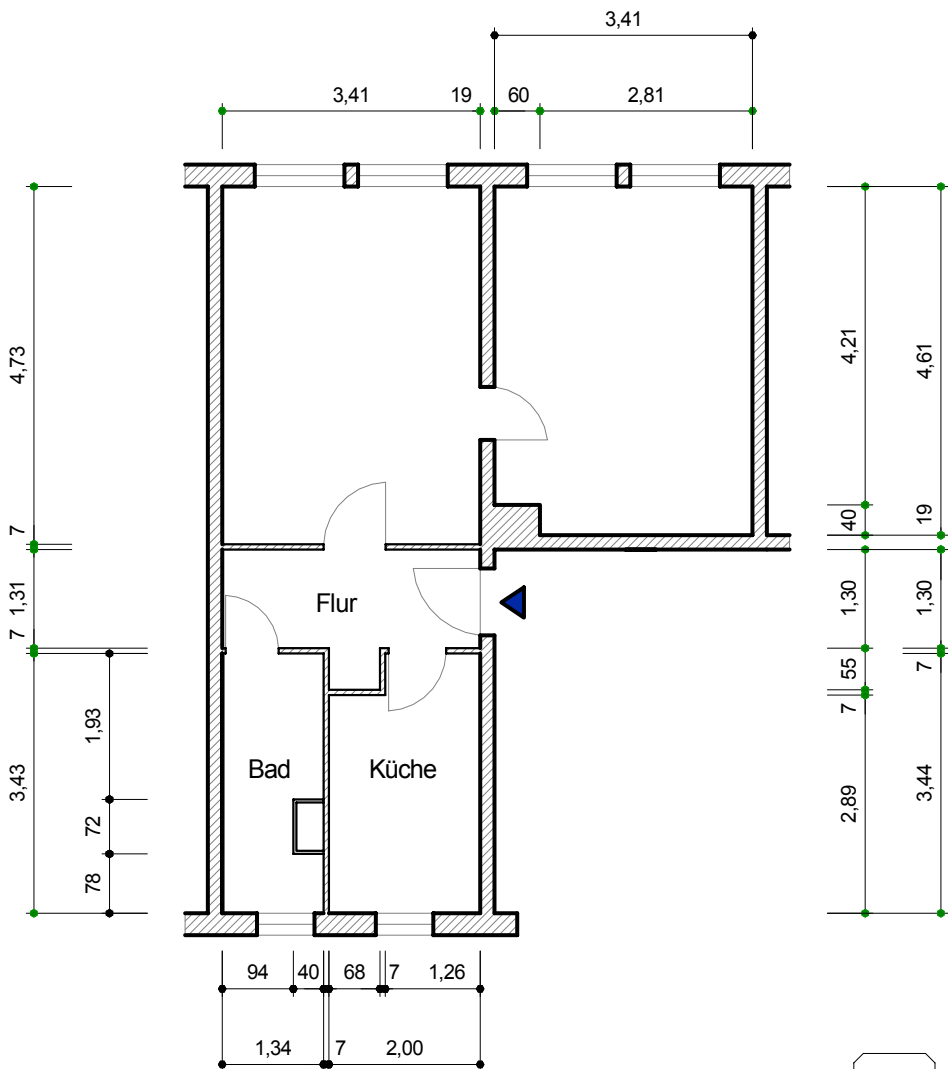

Maßangaben unverbindlich

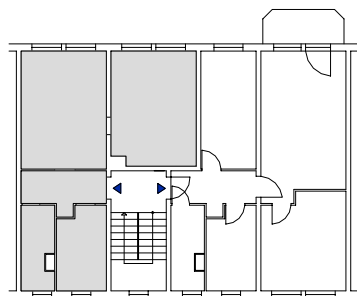

	AWG Wohnungsbaugenossenschaft "Rennsteig" eG 98527 Suhl, Friedrich-König-Straße 11	Datum: 12/03
Objekt:	Leonhard-Frank-Straße 22 - 237/022/401	Maßstab: 1 : 100
Zeichnung:	Grundriss -2 Zimmer-Wohnung 3. Obergeschoß links	