
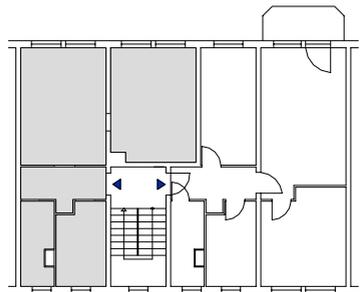


2 Zimmer-Wohnung 46,61 m²

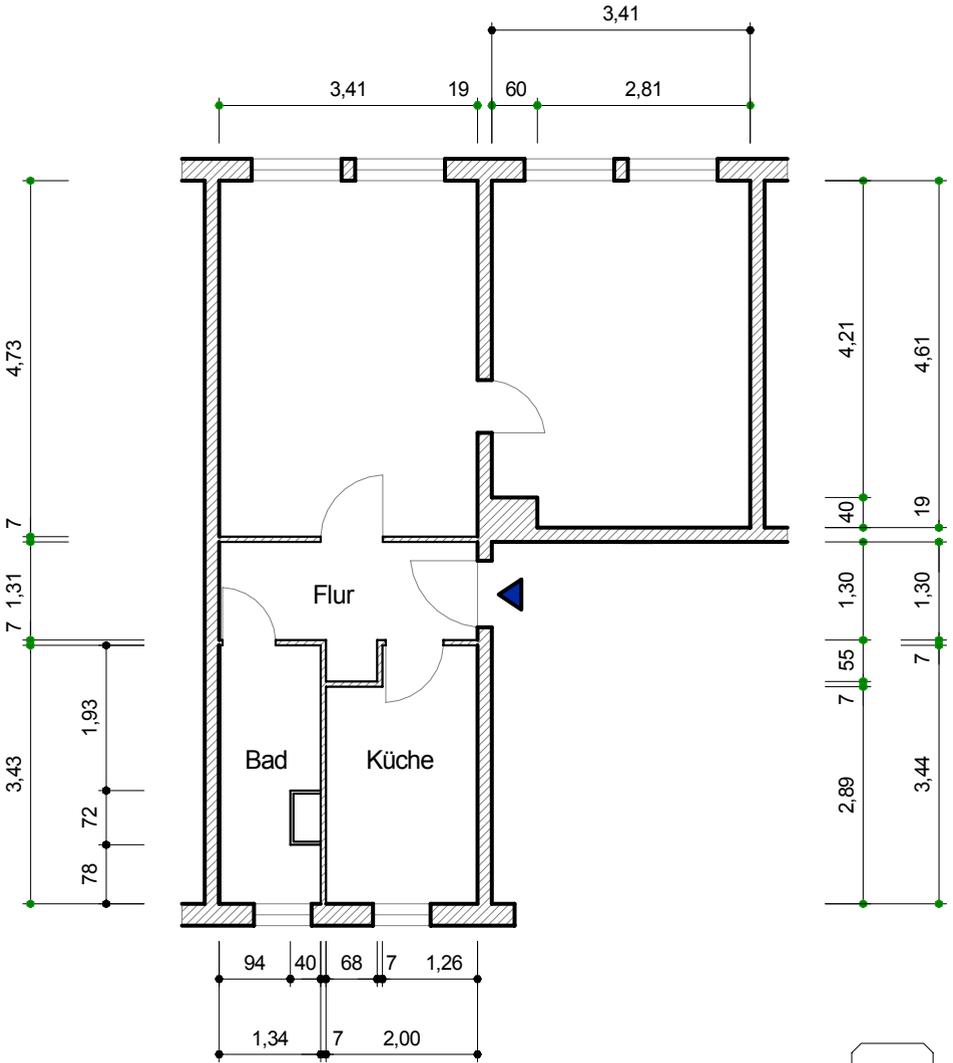

Maßangaben unverbindlich

	AWG Wohnungsbaugenossenschaft "Rennsteig" eG 98527 Suhl, Friedrich-König-Straße 11	Datum: 12/03
Objekt: Leonhard-Frank-Straße 24 - 237/024/401		Maßstab: 1 : 100
Zeichnung: Grundriss -2 Zimmer-Wohnung 3. Obergeschoß links		