



3 Zimmer-Wohnung 59,45 m²

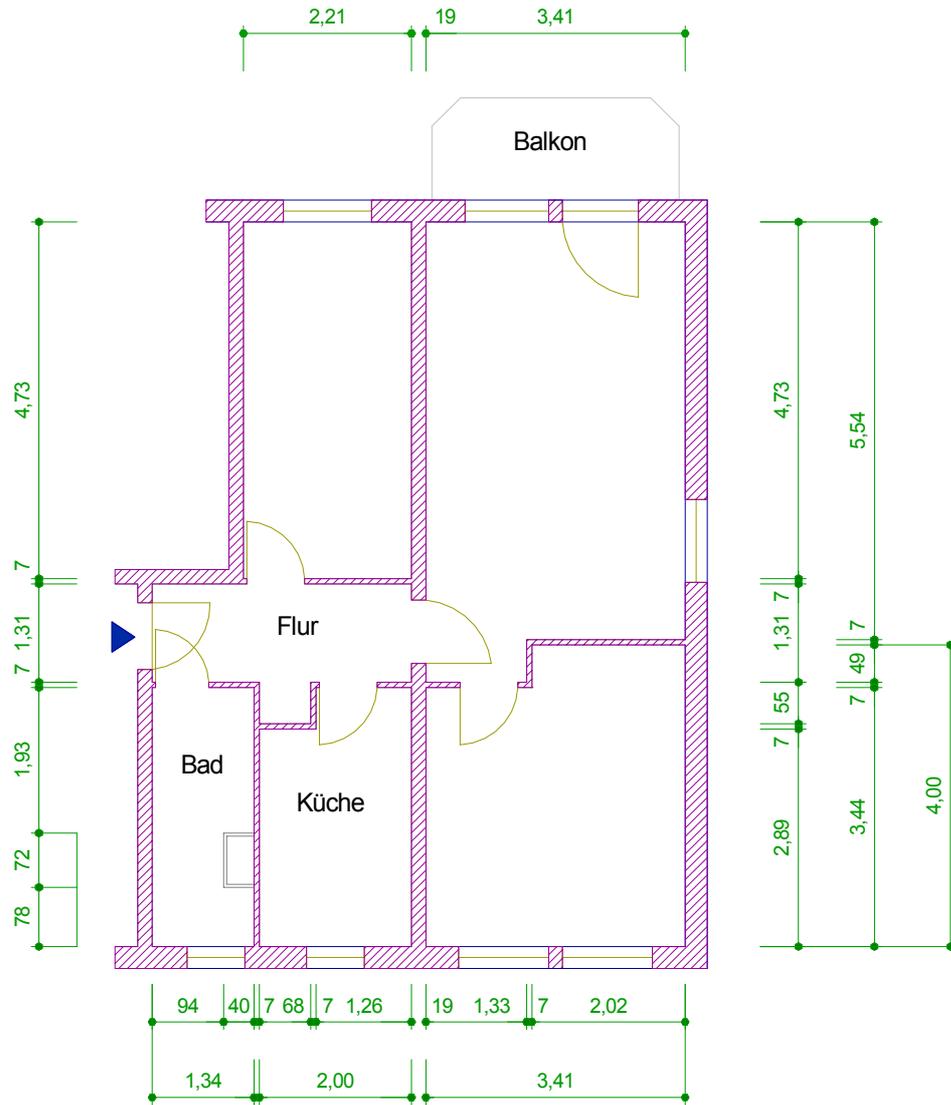

Maßangaben unverbindlich

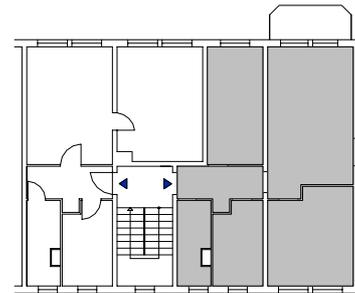

	AWG Wohnungsbaugenossenschaft "Rennsteig" eG 98527 Suhl, Friedrich-König-Straße 11	Datum: 12/03
Objekt: Leonhard-Frank-Straße 24 - 237/024/502		Maßstab: 1 : 100
Zeichnung: Grundriss -3 Zimmer-Wohnung 4. Obergeschoß rechts		