
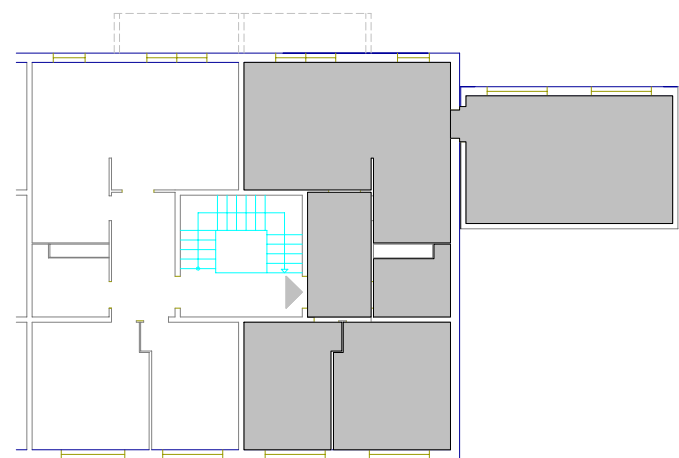


4-Zimmer-Wohnung 77,28 m²

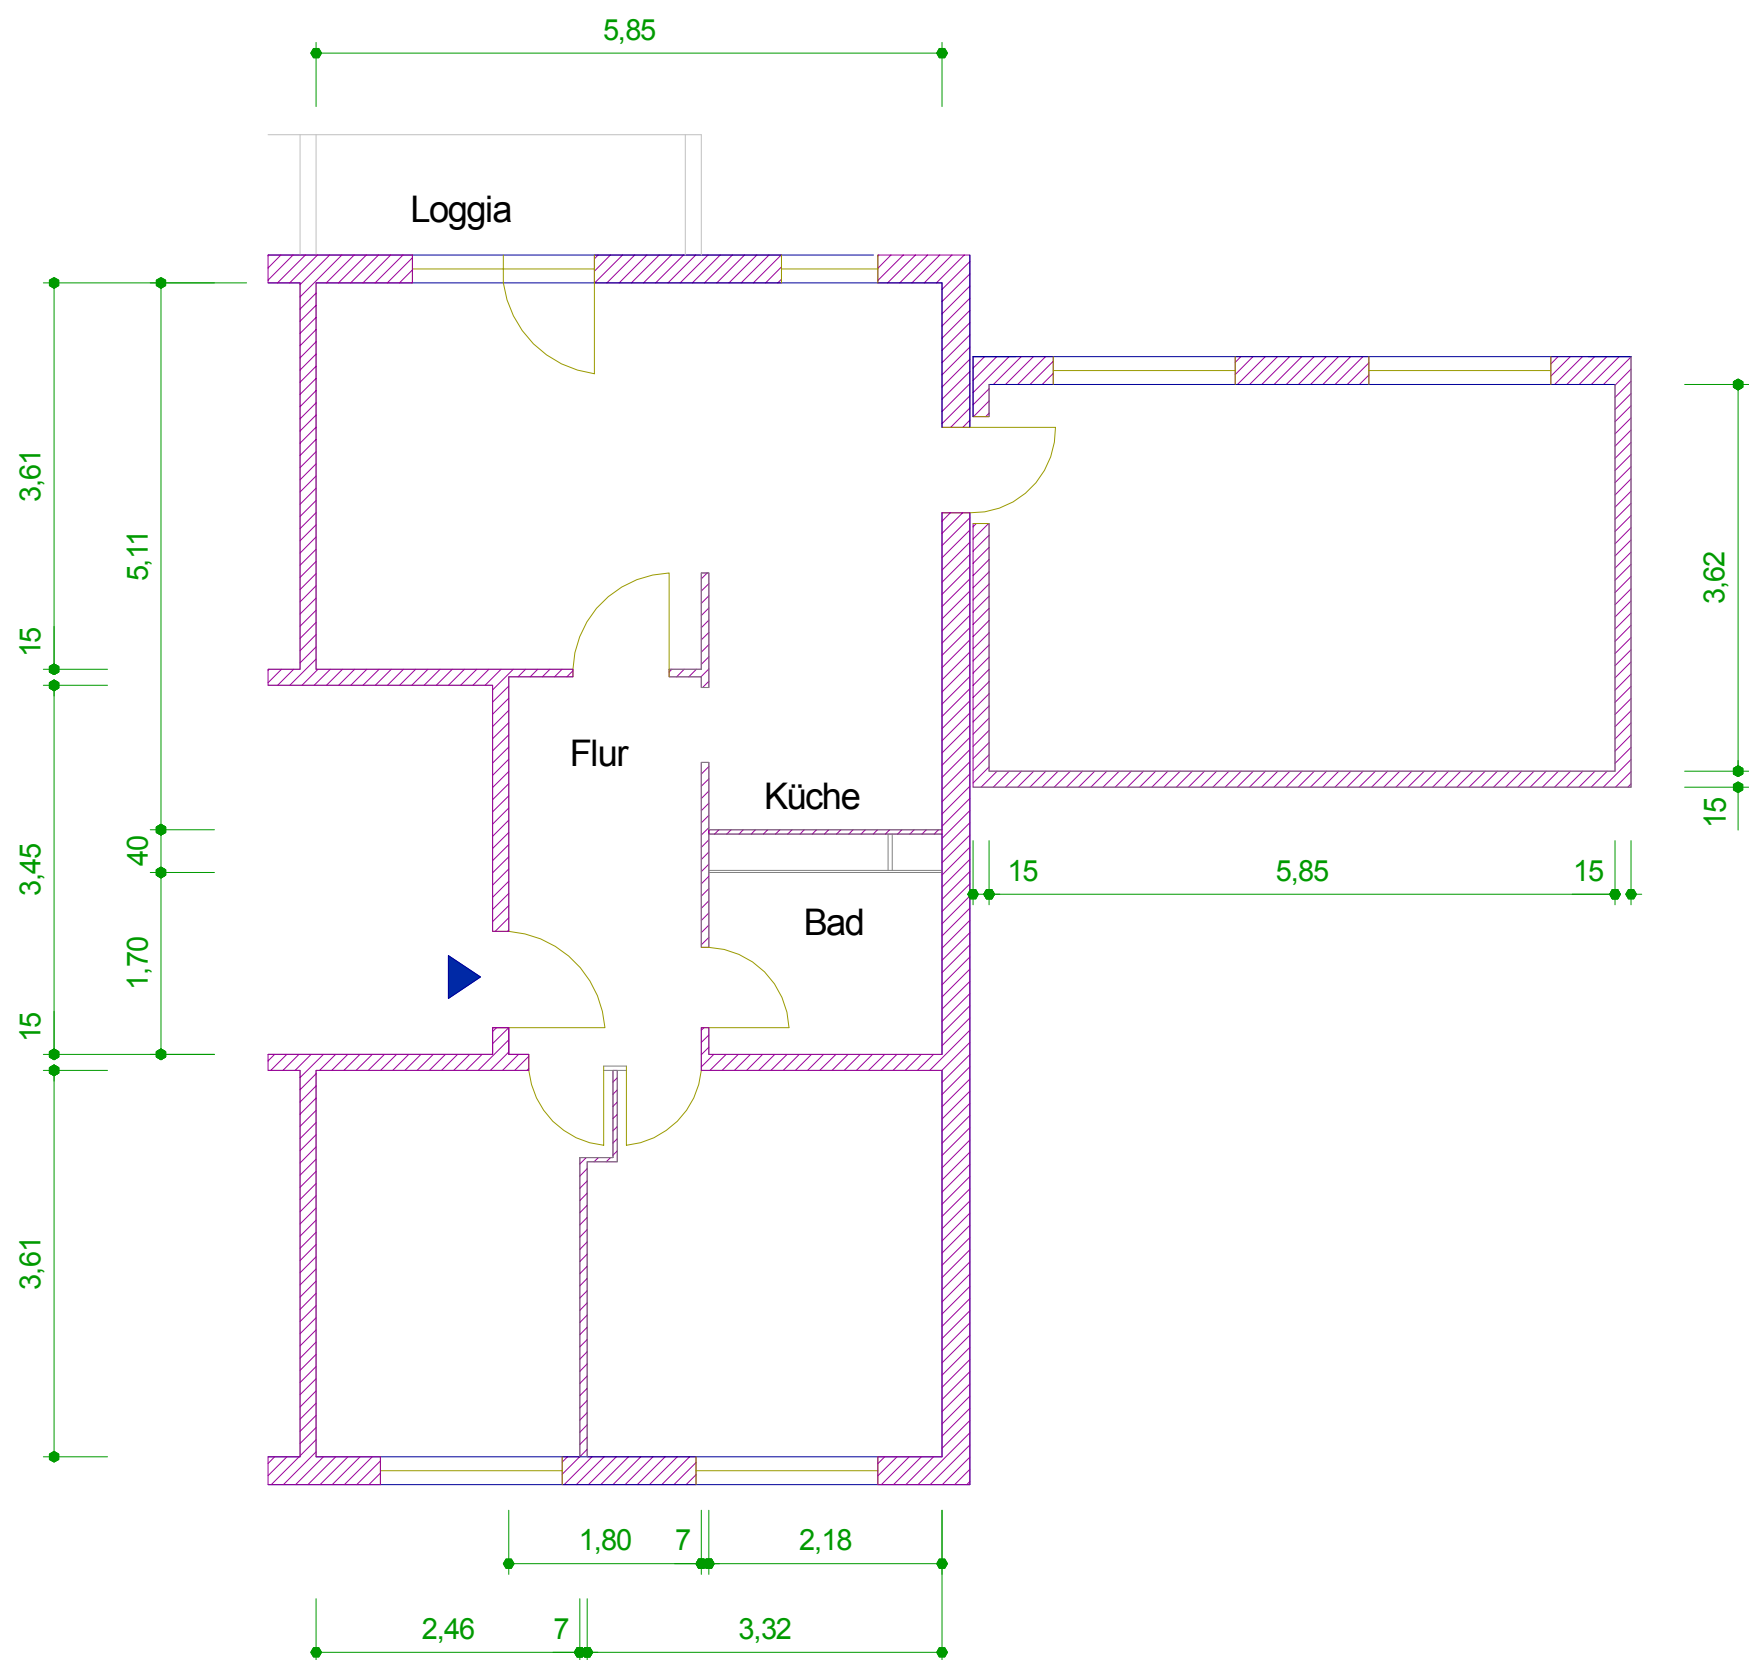

	AWG Wohnungsbaugenossenschaft "Rennsteig" eG 98527 Suhl, Friedrich-König-Straße 11	Datum: 11/03
Objekt:	Auenstrasse 44 - 260/044/502	Maßstab: 1 : 100
Zeichnung:	Grundriss 4-Zimmer-Wohnung 4. Obergeschoss rechts	