
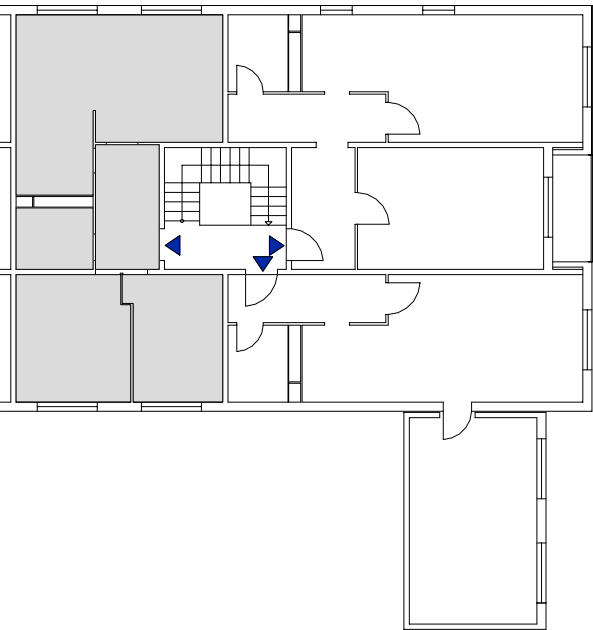


3-Zimmer-Wohnung 54,48 m²

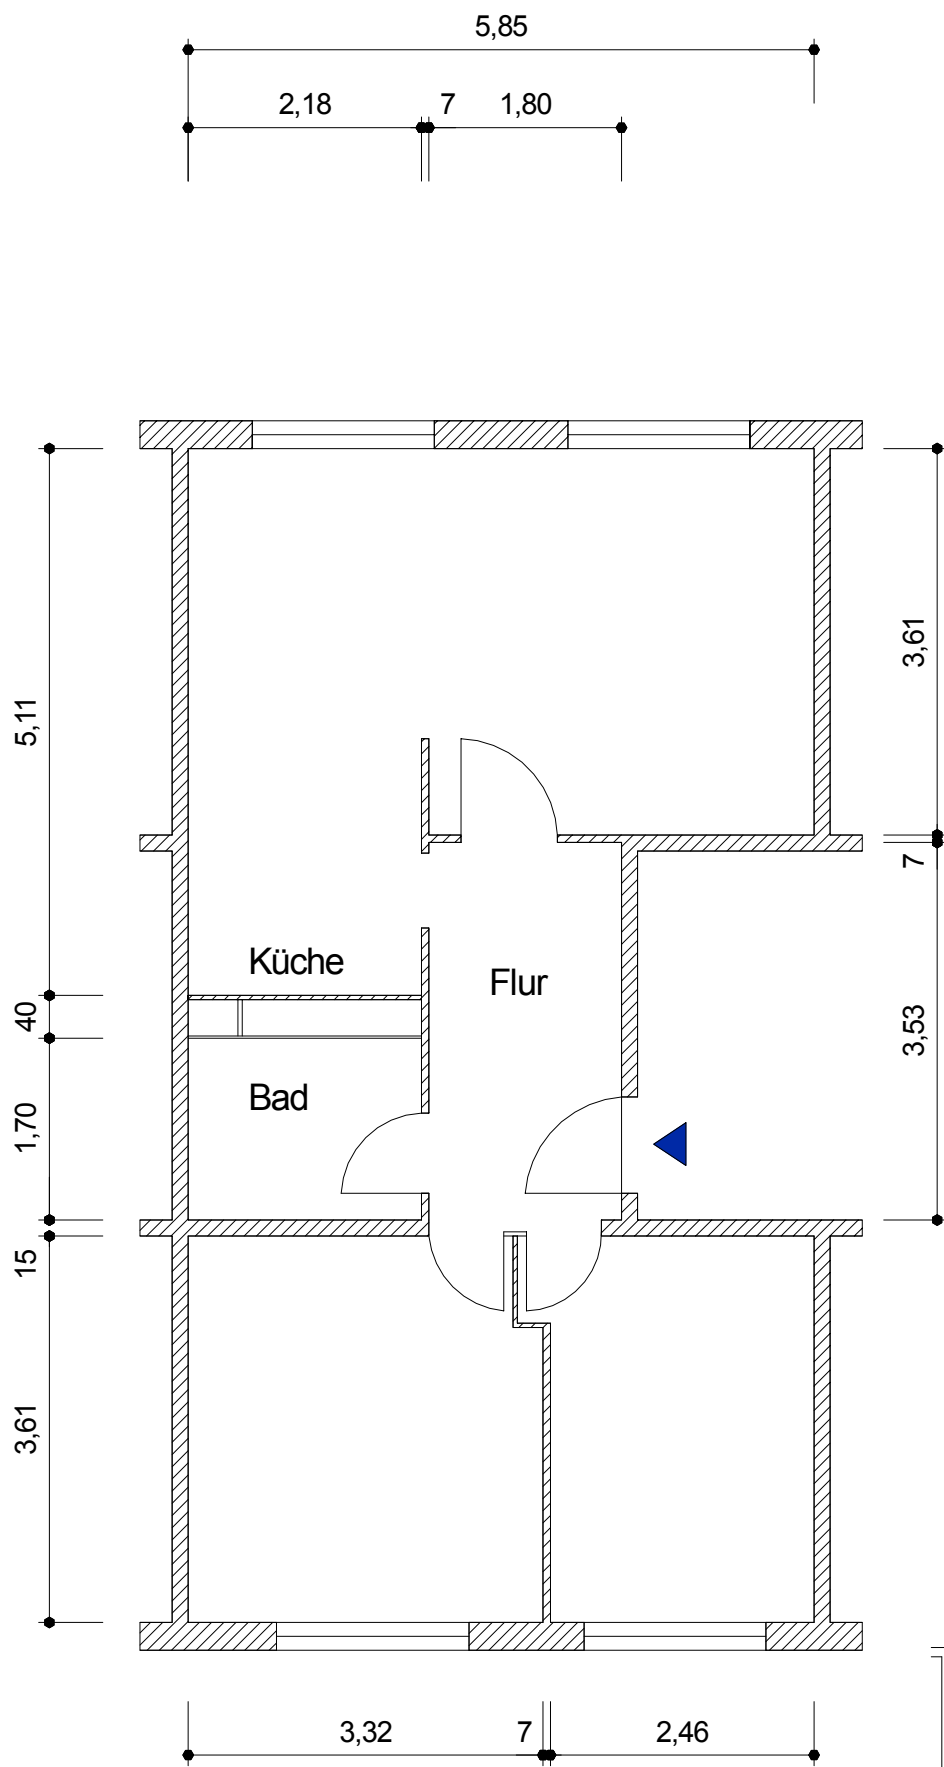

	AWG Wohnungsbaugenossenschaft "Rennsteig" eG 98527 Suhl, Friedrich-König-Straße 11	Datum: 11/03
Objekt:	Auenstrasse 68 - 263/068/501	Maßstab: 1 : 100
Zeichnung: Grundriss 3-Zimmer-Wohnung 4. Obergeschoss links		