
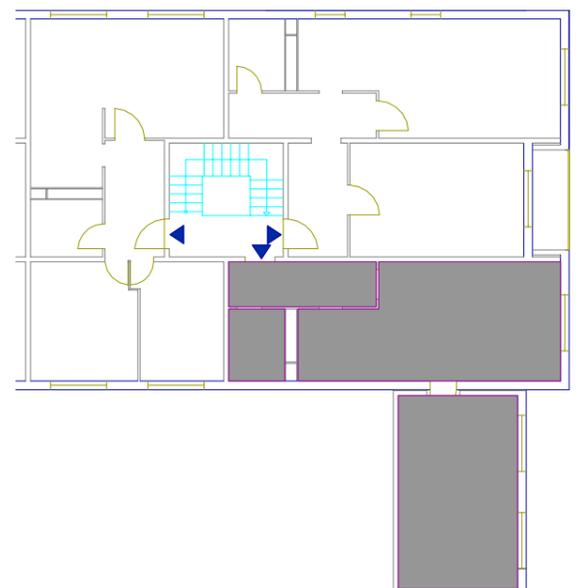


2-Zimmer-Wohnung 54,71 m²

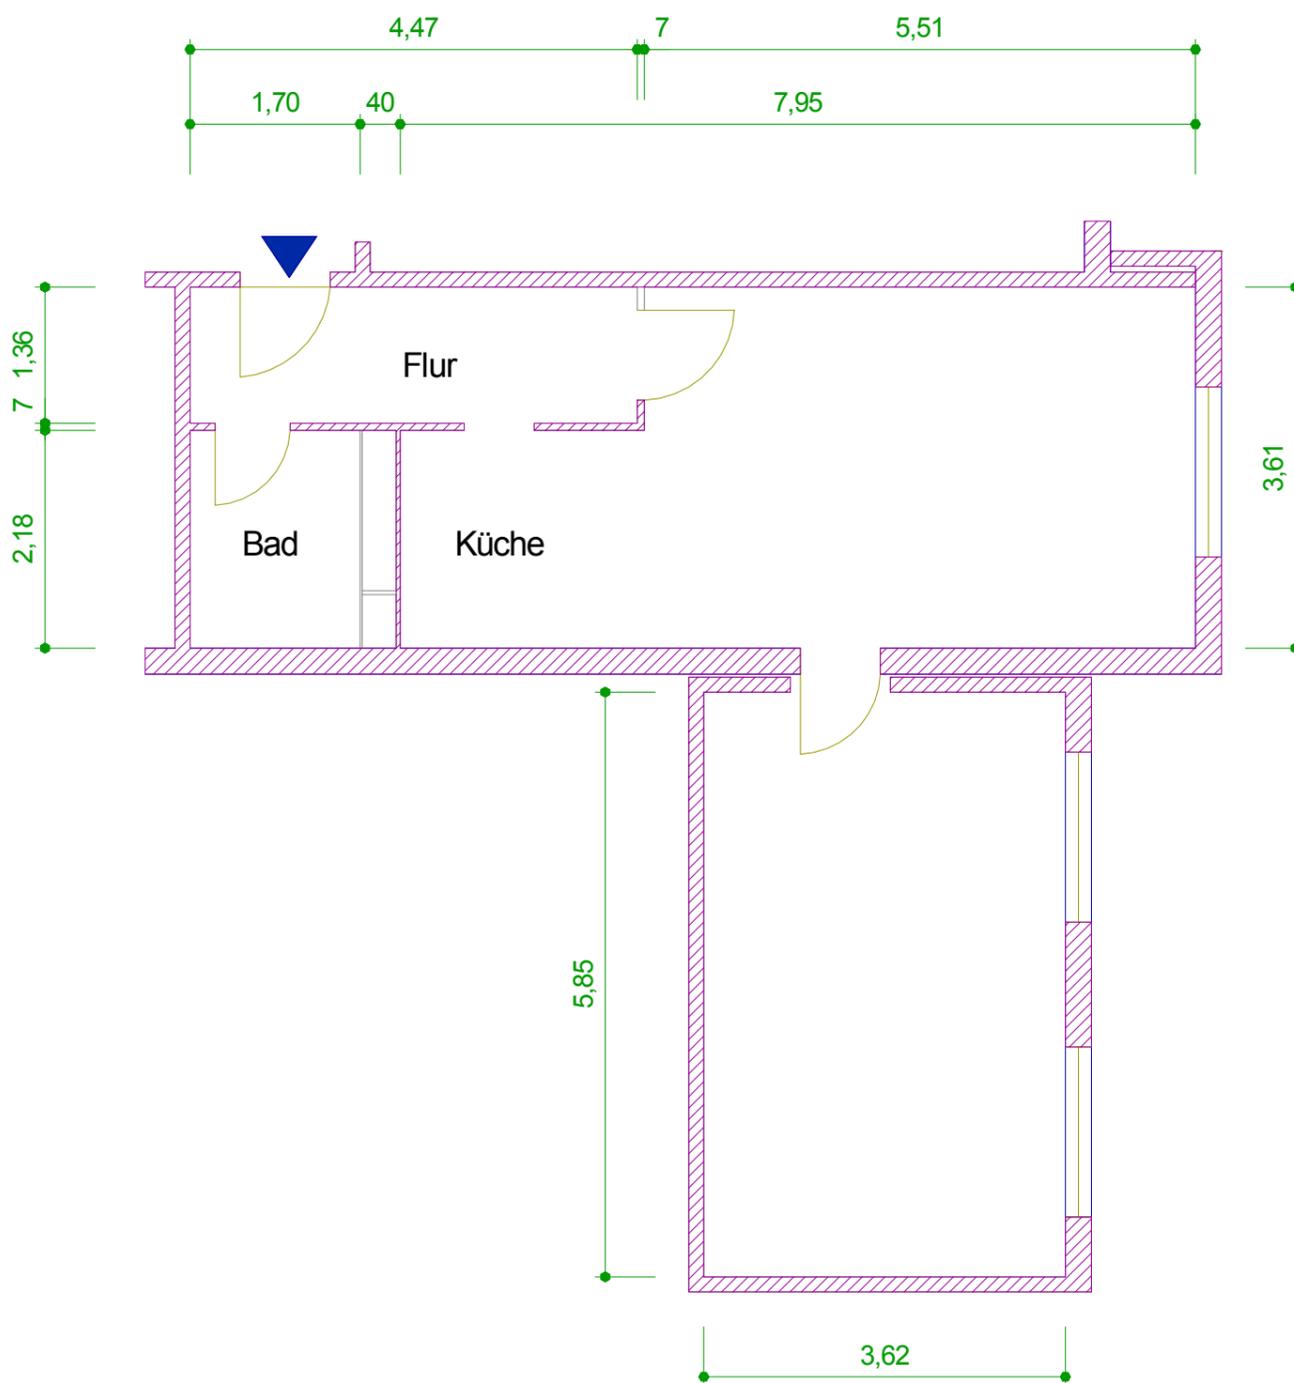

	AWG Wohnungsbaugenossenschaft "Rennsteig" eG 98527 Suhl, Friedrich-König-Straße 11	Datum: 11/03
Objekt: Auenstrasse 68 - 263/068/502		Maßstab: 1 : 100
Zeichnung: Grundriss 2-Zimmer-Wohnung 4. Obergeschoss mitte		