
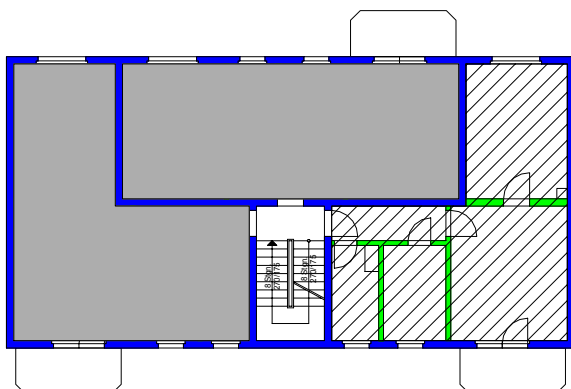


2-Zimmer-Wohnung 50,95 m<sup>2</sup>

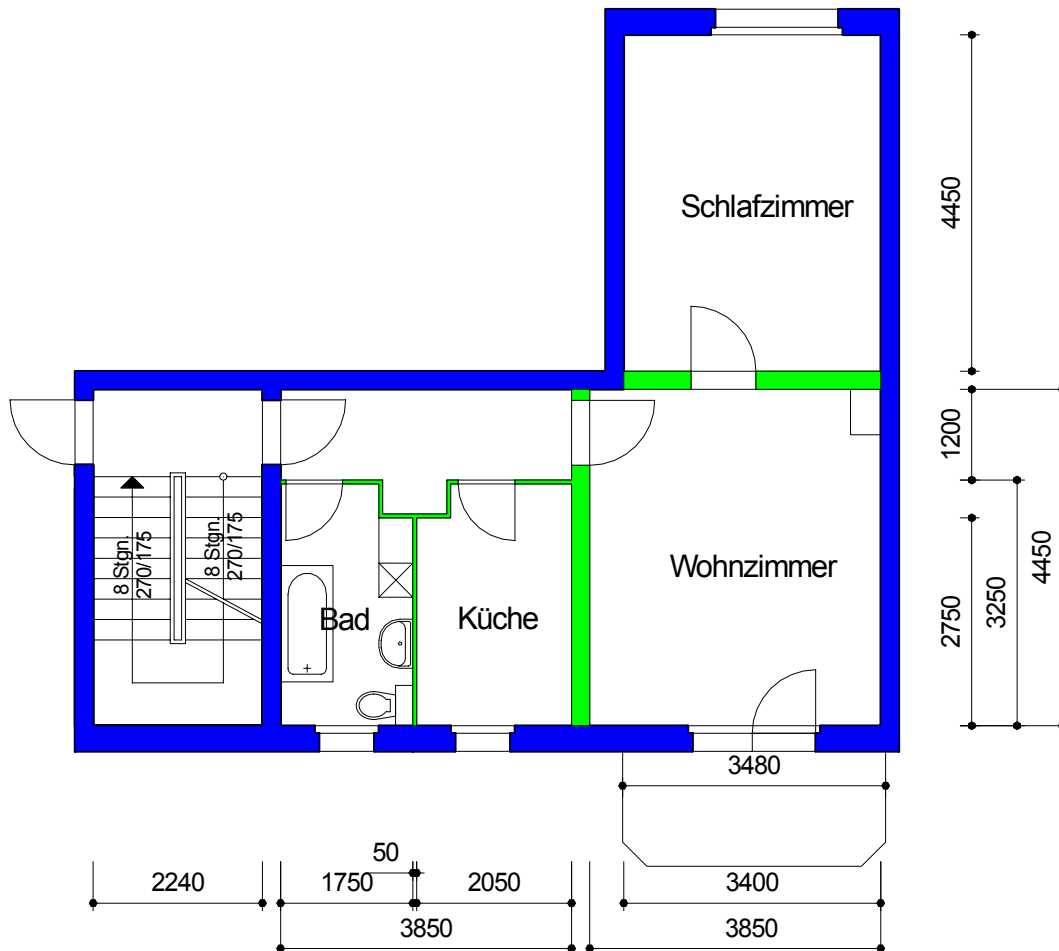

Maßangaben unverbindlich

|            |                                                                                       |                 |
|------------|---------------------------------------------------------------------------------------|-----------------|
|            | AWG Wohnungsbaugenossenschaft "Rennsteig" eG<br>98527 Suhl, Friedrich-König-Straße 11 | Datum:<br>03/08 |
| Objekt:    | Straße der Freundschaft 12 - 110/012/403                                              |                 |
| Zeichnung: | Grundriss 2-Zimmer-Wohnung<br>4. Etage                                                |                 |
| Maßstab:   | 1 : 100                                                                               |                 |