
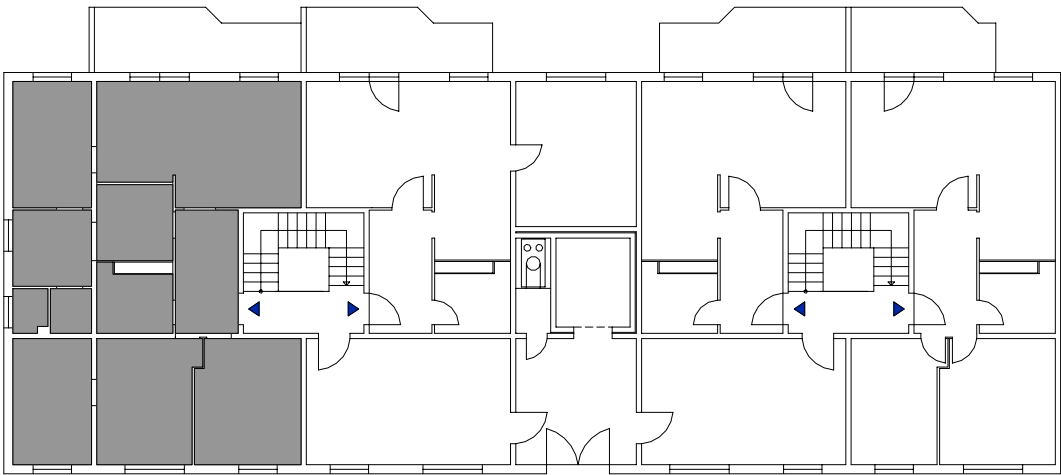


5-Zimmer-Wohnung 80,93 m²

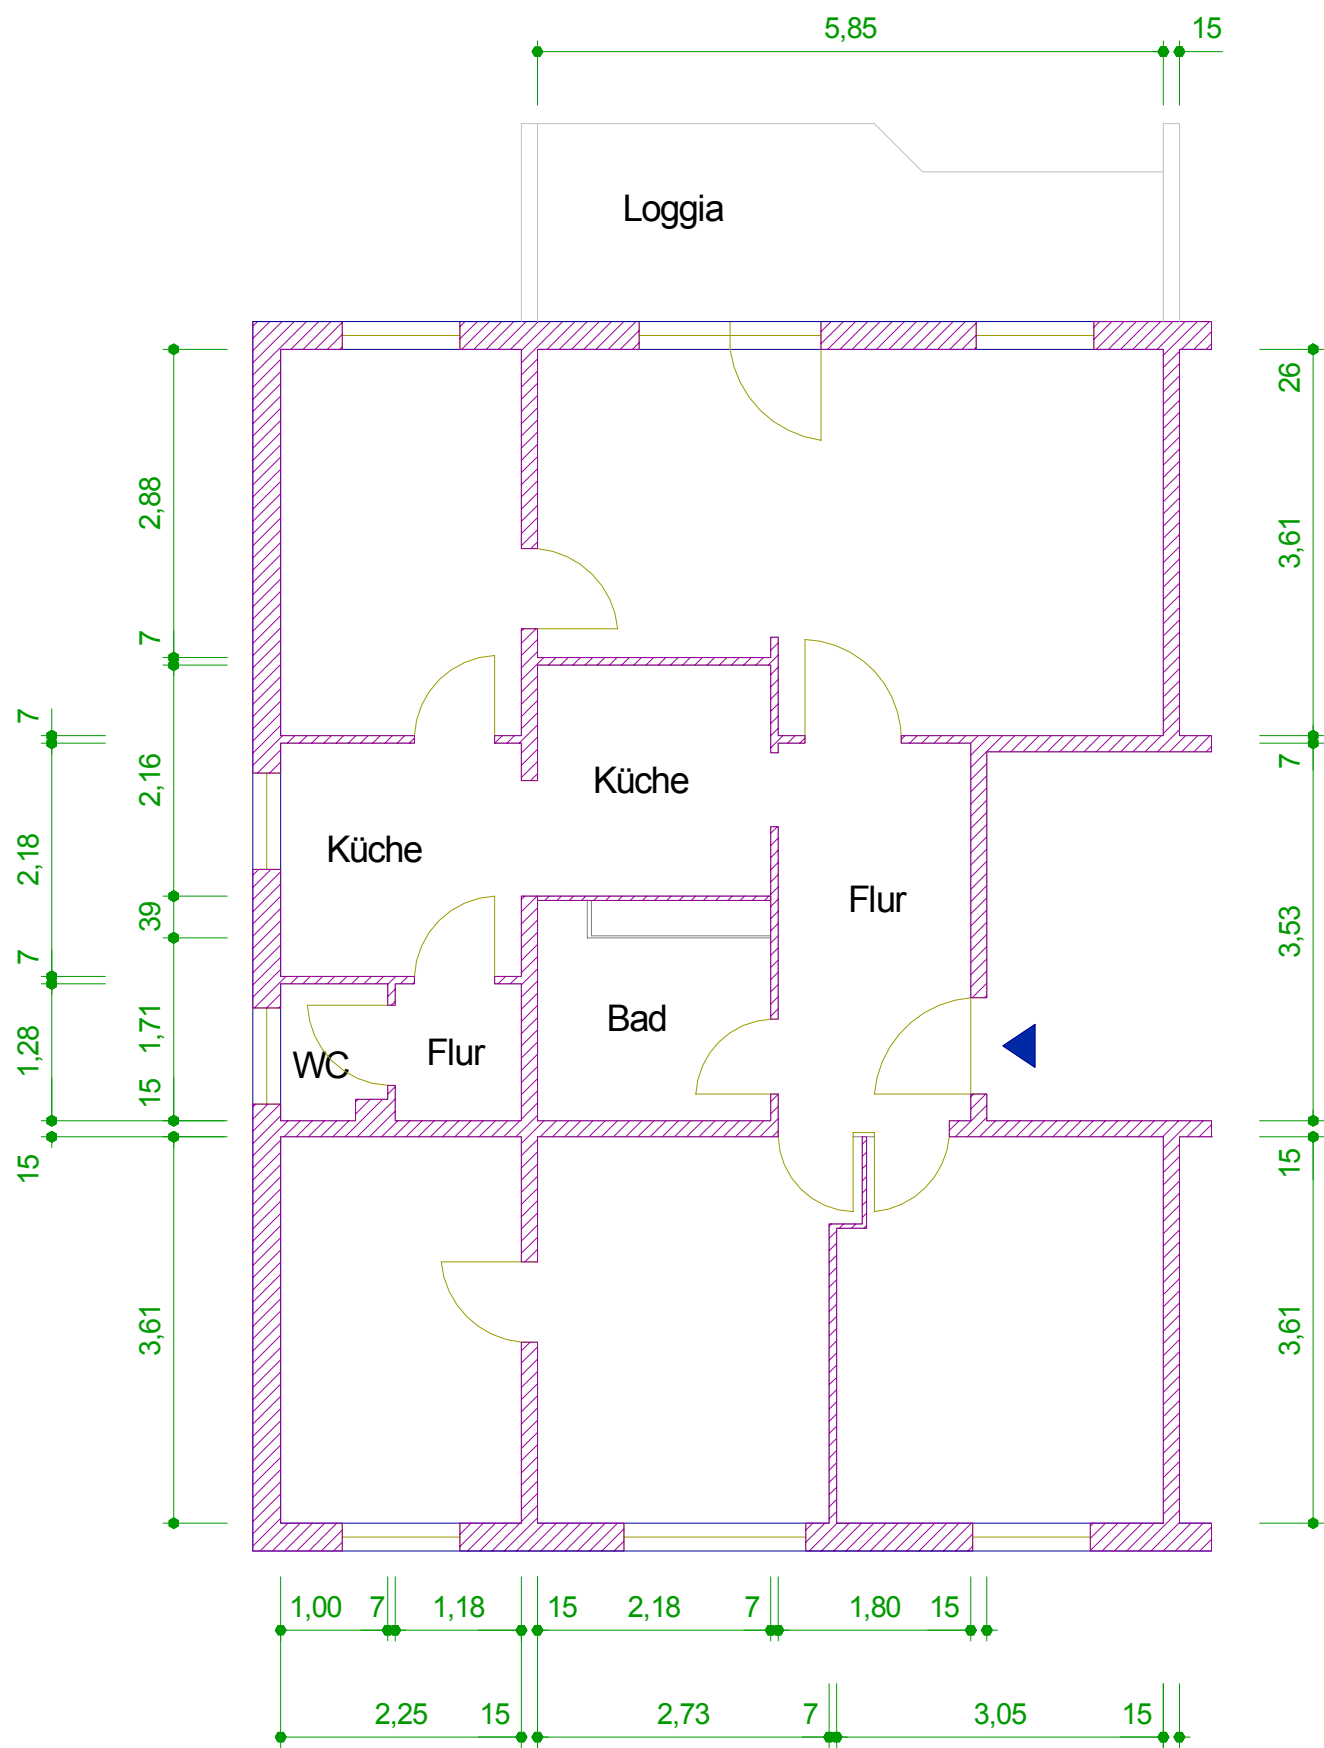

	AWG Wohnungsbaugenossenschaft "Rennsteig" eG 98527 Suhl, Friedrich-König-Straße 11	Datum: 12/03
Objekt:	Würzburger Strasse 44 - 264/044/111	Maßstab: 1 : 100
Zeichnung:	Grundriss 5-Zimmer-Wohnung 10. Obergeschoss links links	