
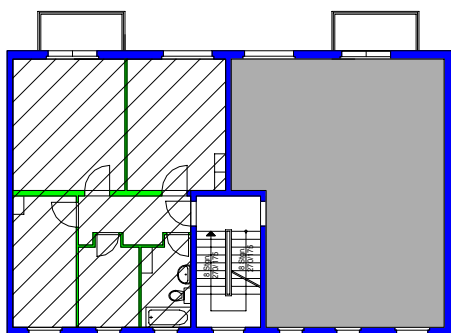


3-Zimmer-Wohnung 60,57 m²

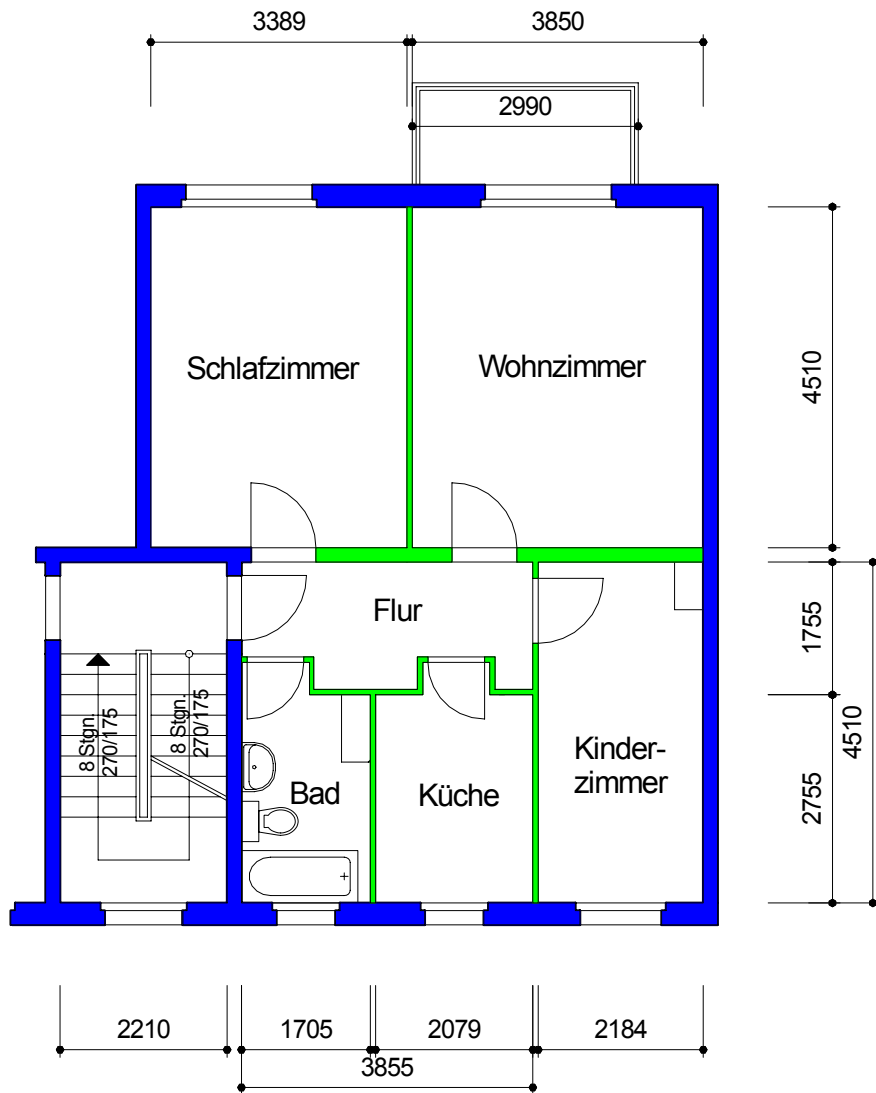

Maßangaben unverbindlich

	AWG Wohnungsbaugenossenschaft "Rennsteig" eG 98527 Suhl, Friedrich-König-Straße 11	Datum: 03/08
Objekt:	Straße der Freundschaft 16 - 111/016/202	Maßstab: 1 : 100
Zeichnung:	Grundriss 3-Zimmer-Wohnung 2. Etage	