



2-Zimmer-Wohnung 46,66 m²

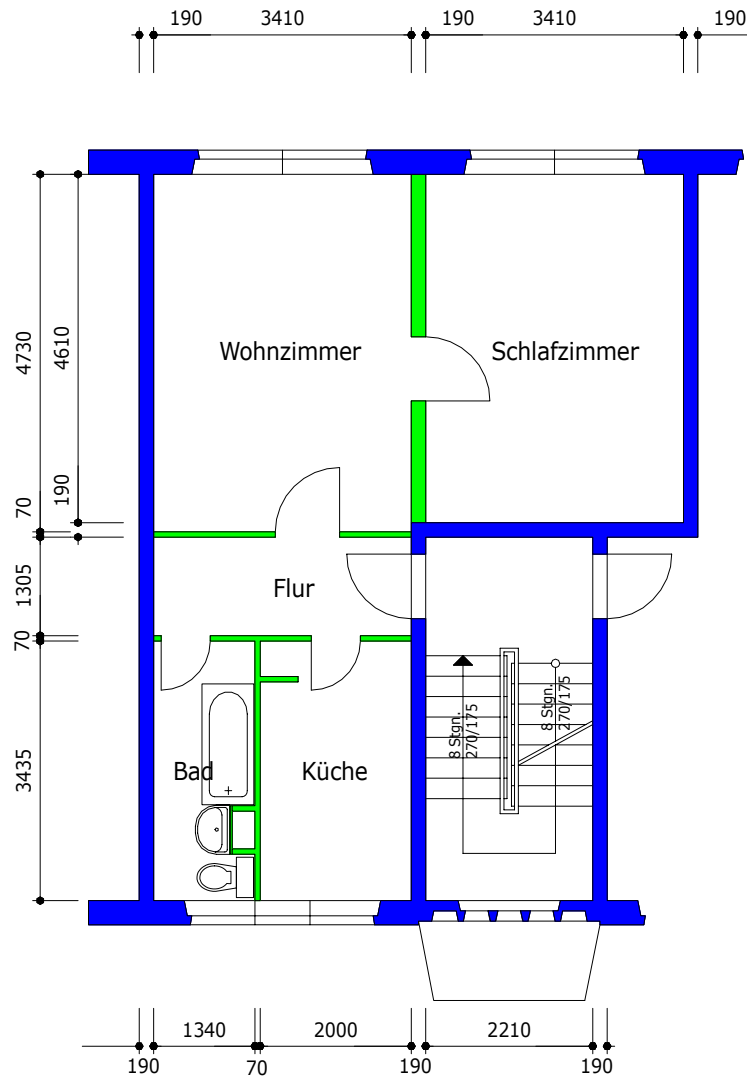

Maßangaben unverbindlich

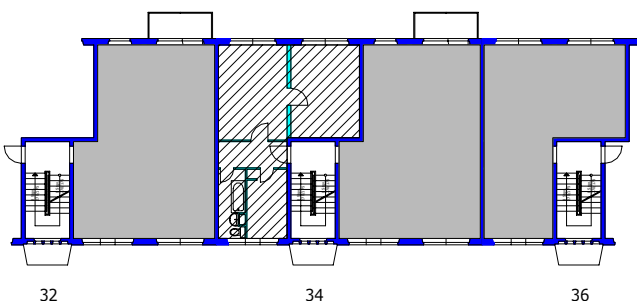

	AWG Wohnungsbaugenossenschaft "Rennsteig" eG 98527 Suhl, Friedrich-König-Straße 11	Datum: 08/07
Objekt:	Karl-Marx-Straße 34 - 401/034/301	Maßstab: 1 : 100
Zeichnung: Grundriss 2-Zimmer-Wohnung 2.Obergeschoss links		