
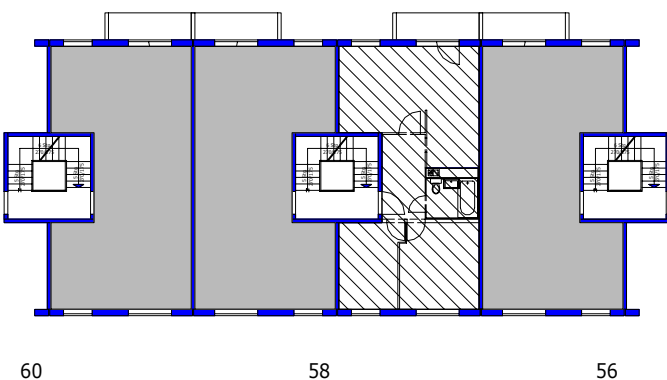


3-Zimmer-Wohnung 54,46 m²

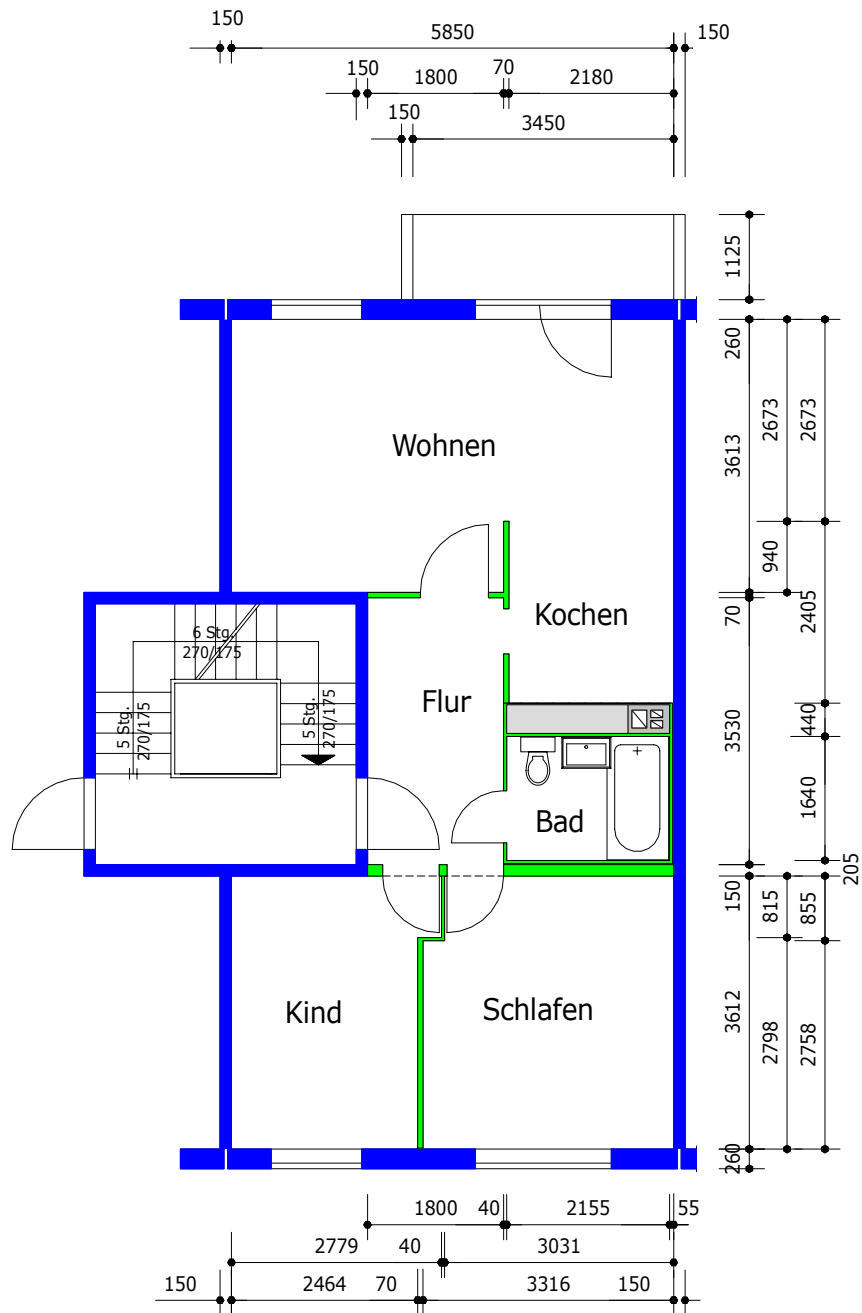

Maßangaben unverbindlich

	AWG Wohnungsbaugenossenschaft "Rennsteig" eG 98527 Suhl, Friedrich-König-Straße 11	Datum: 06/07
Objekt: Am Himmelreich 58 - 425/058/602		Maßstab: 1 : 100
Zeichnung: Grundriss 3-Zimmer-Wohnung 5.Obergeschoss rechts		