
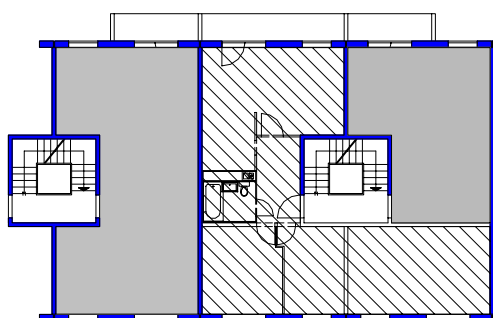


4-Zimmer-Wohnung 76,52 m²

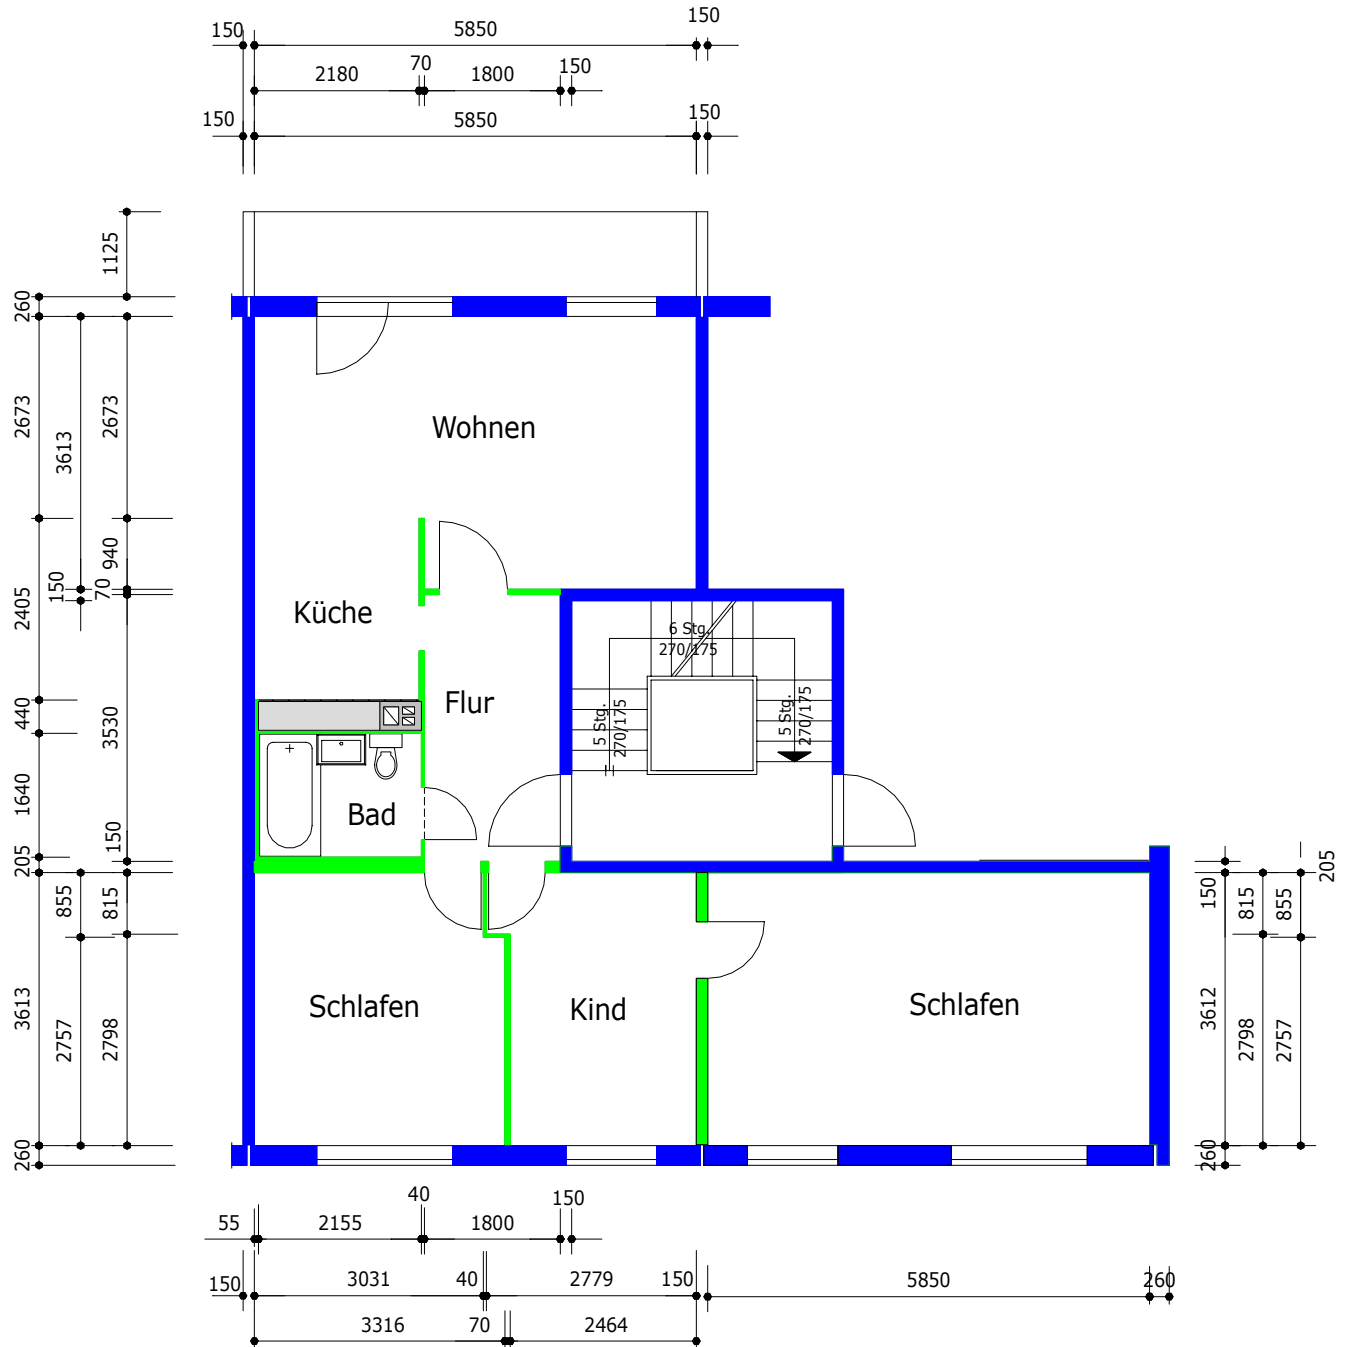

Maßangaben unverbindlich

	AWG Wohnungsbaugenossenschaft "Rennsteig" eG 98527 Suhl, Friedrich-König-Straße 11	Datum: 06/07
Objekt:	Am Himmelreich 72 - 427/072/501	Maßstab: 1 : 100
Zeichnung: Grundriss 4-Zimmer-Wohnung 4.Obergeschoss links		