
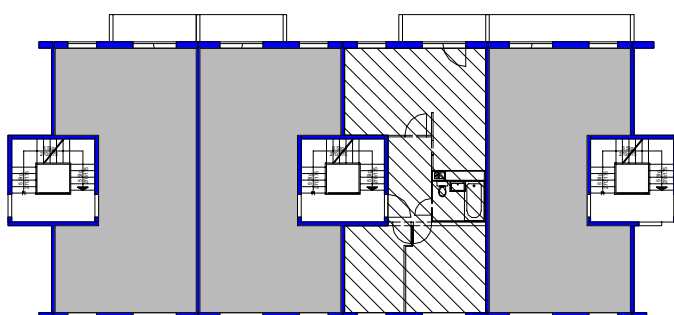


3-Zimmer-Wohnung 54,46 m²

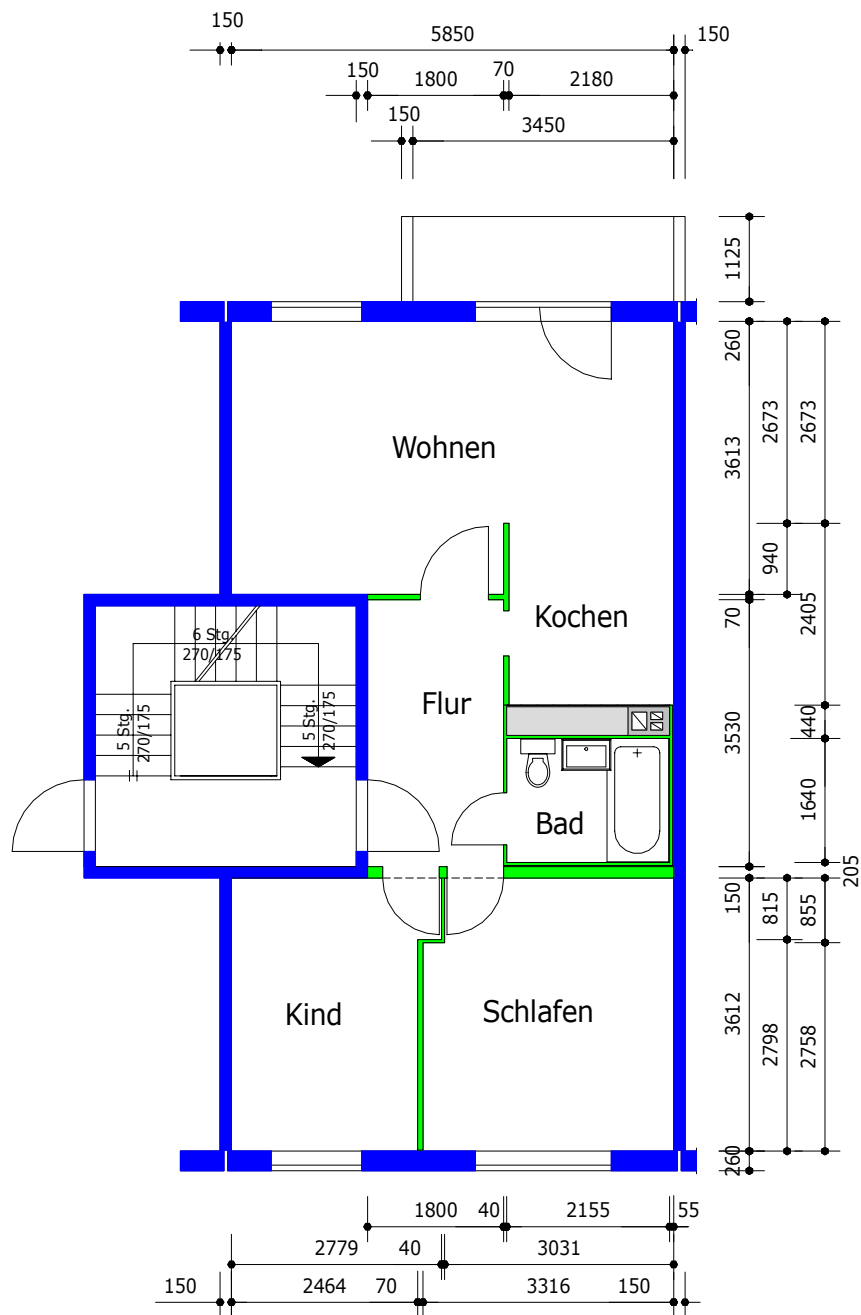

Maßangaben unverbindlich

	AWG Wohnungsbaugenossenschaft "Rennsteig" eG 98527 Suhl, Friedrich-König-Straße 11	Datum: 06/07
Objekt:	Am Himmelreich 74 - 427/074/402	Maßstab: 1 : 100
Zeichnung:	Grundriss 3-Zimmer-Wohnung 3.Obergeschoss rechts	