
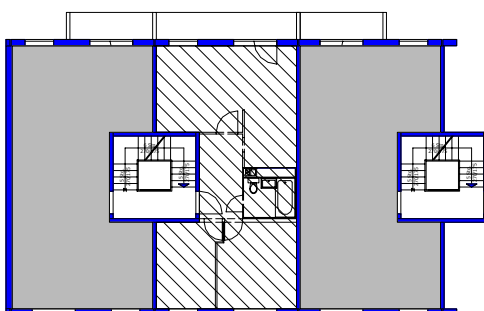


3-Zimmer-Wohnung 55,87 m²

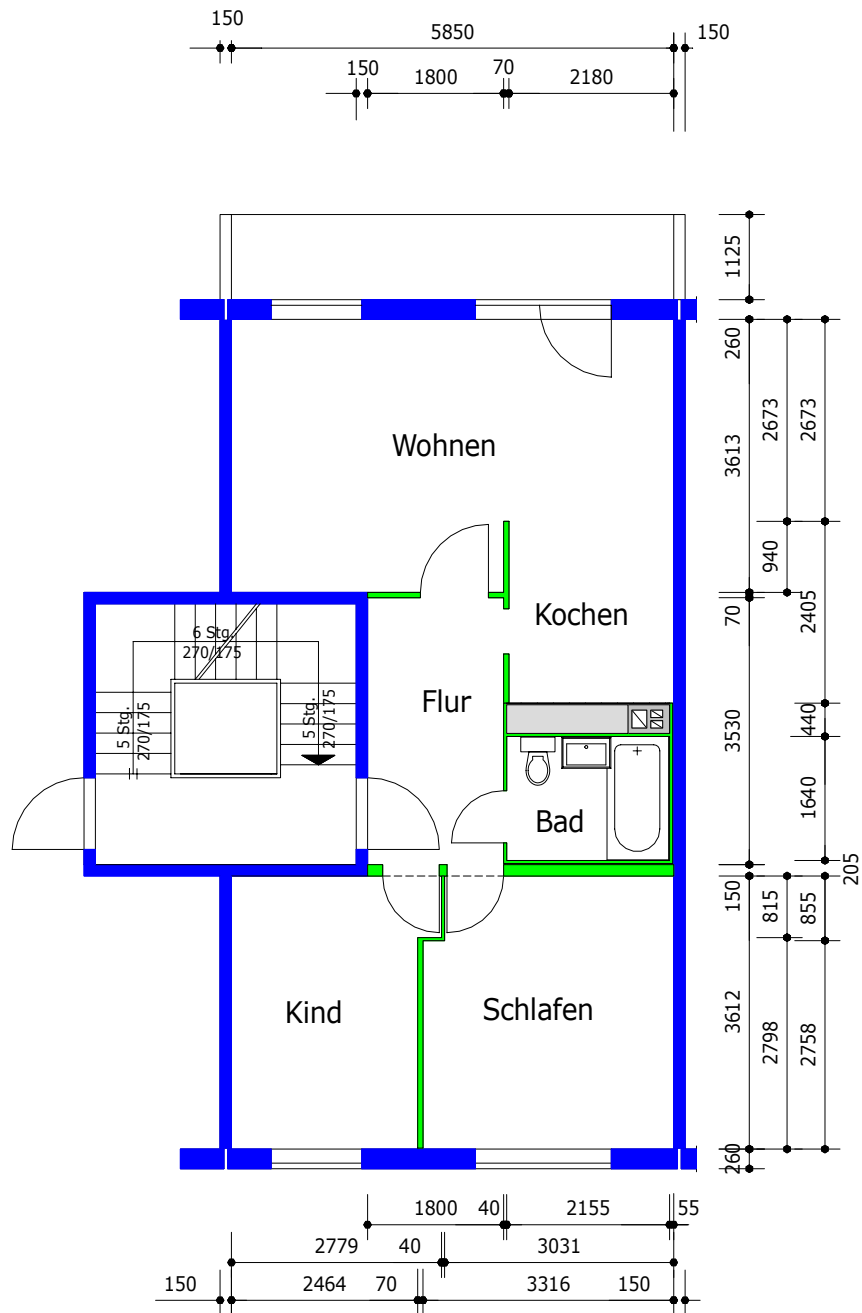

Maßangaben unverbindlich

	AWG Wohnungsbaugenossenschaft "Rennsteig" eG 98527 Suhl, Friedrich-König-Straße 11	Datum: 06/07
Objekt:	Am Himmelreich 84 - 427/084/402	Maßstab: 1 : 100
Zeichnung: Grundriss 3-Zimmer-Wohnung 3.Obergeschoss rechts		