
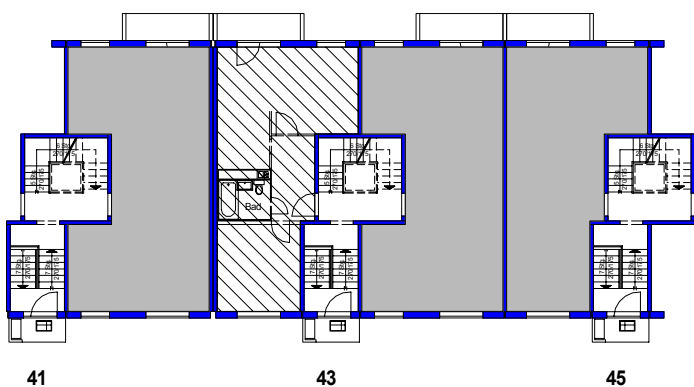


2-Zimmer-Wohnung 49,08 m²

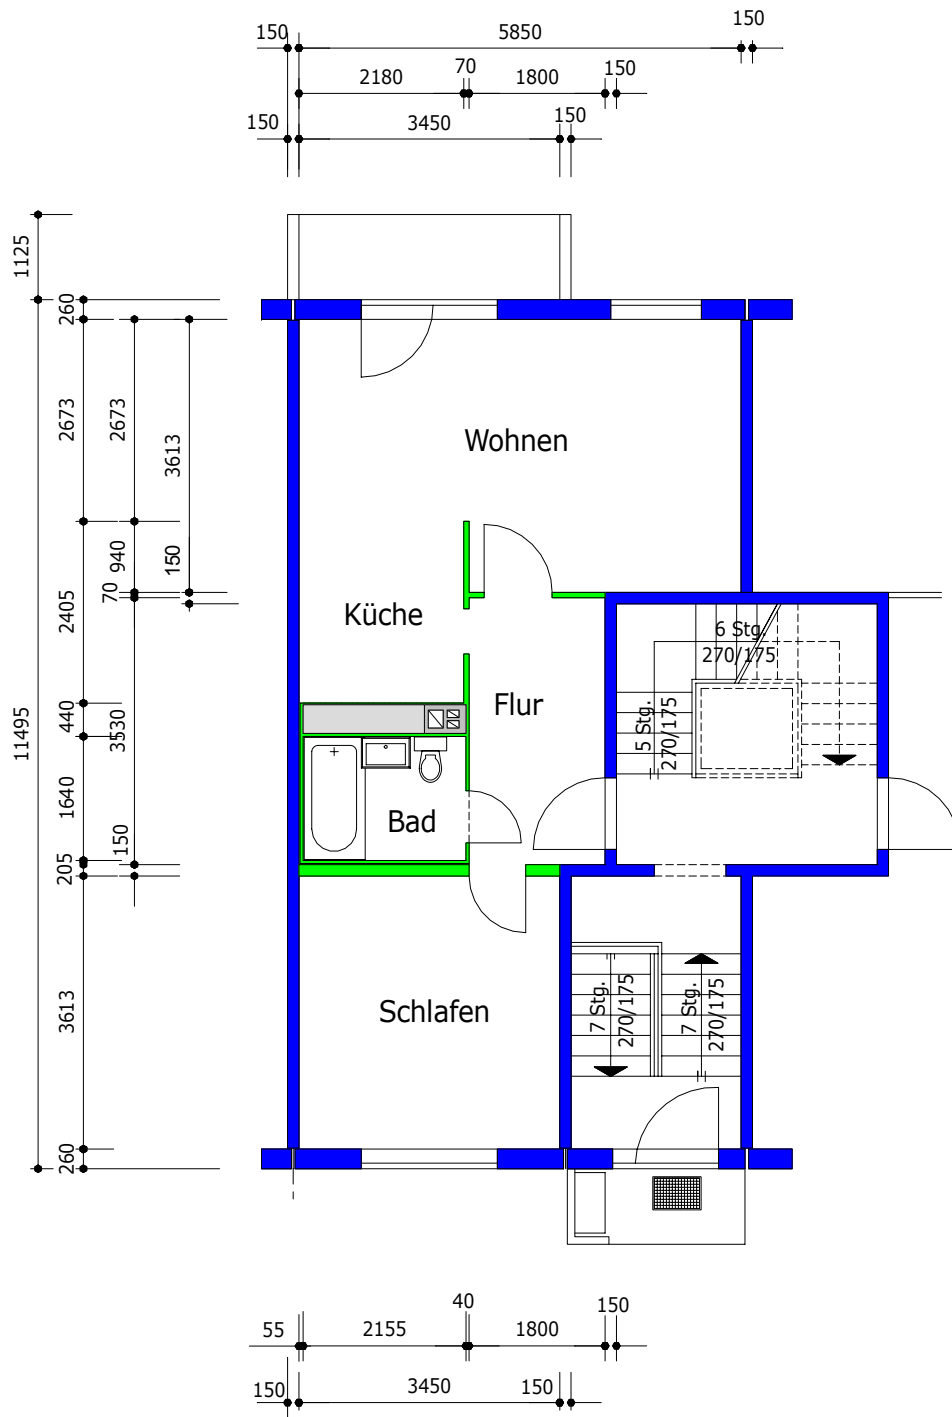

Maßangaben unverbindlich

 AWG Wohnungsbaugenossenschaft "Rennsteig" eG 98527 Suhl, Friedrich-König-Straße 11	Datum: 06/07
Objekt: Alexander-Gerbig-Straße 43 - 442/043/101	Maßstab: 1 : 100
Zeichnung: Grundriss 2-Zimmer-Wohnung Erdgeschoss links	