
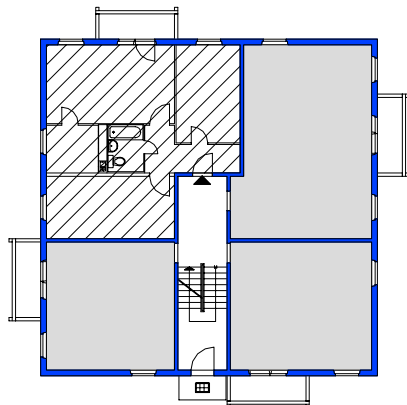


3-Zimmer-Wohnung 67,78 m²

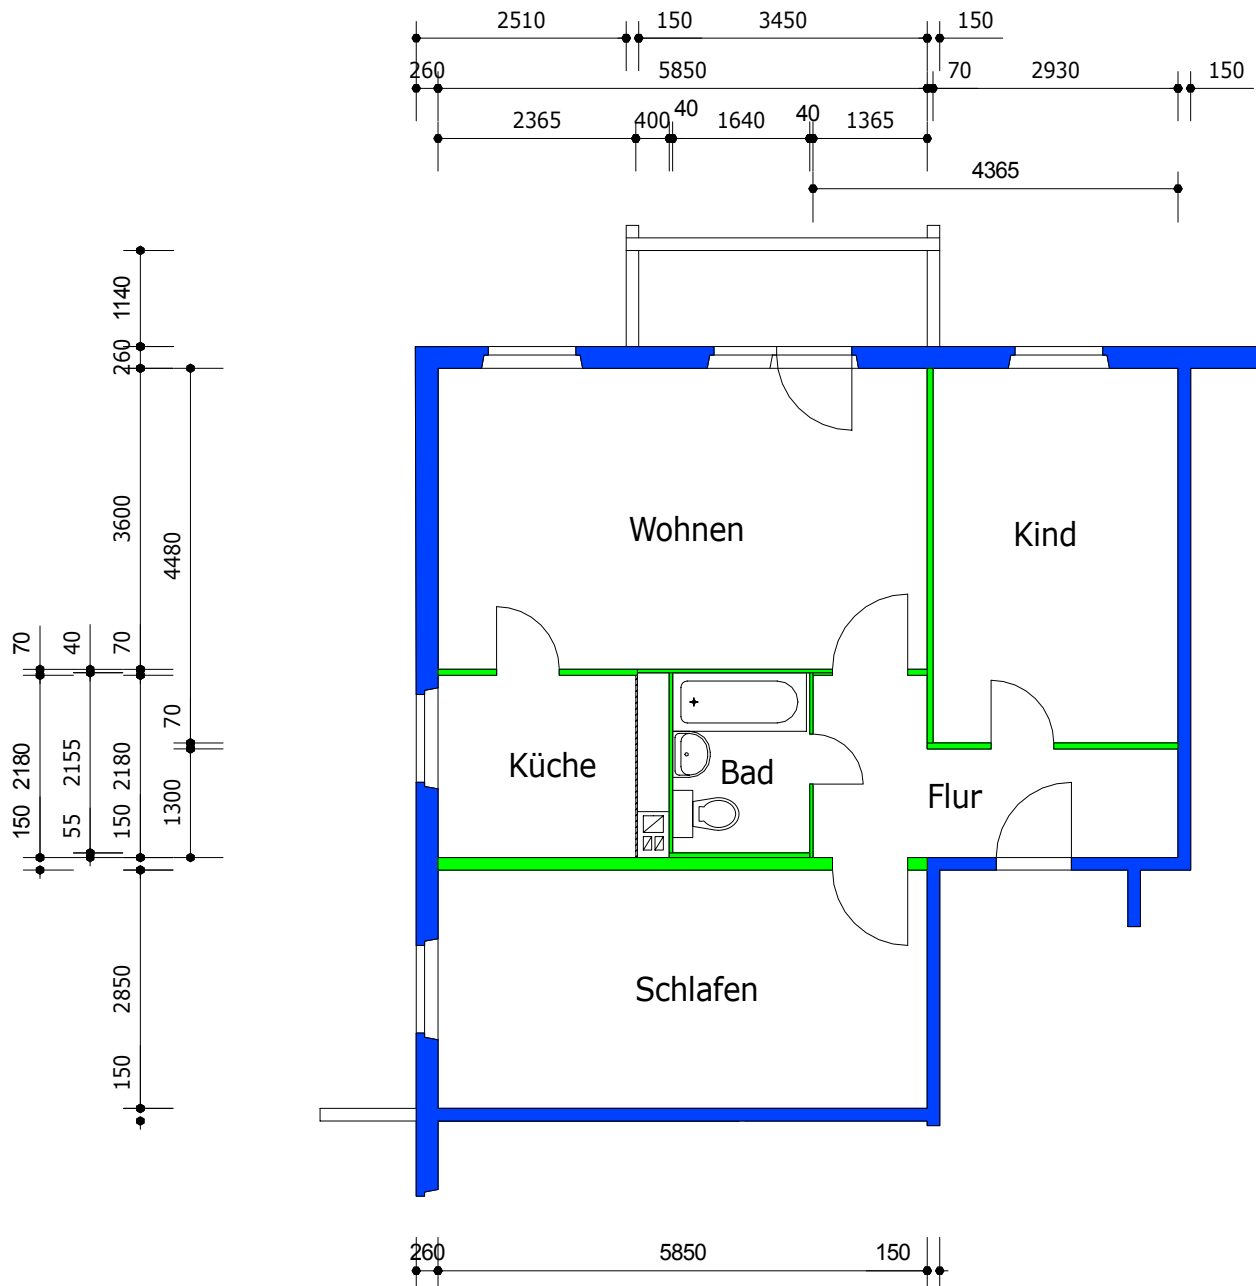

	AWG Wohnungsbaugenossenschaft "Rennsteig" eG 98527 Suhl, Friedrich-König-Straße 11	Datum: 06/07
Objekt:	Carl-Fiedler-Straße 52 - 454/890/301	Maßstab: 1 : 100
Zeichnung: Grundriss 3-Zimmer-Wohnung 2.Obergeschoss mitte		