
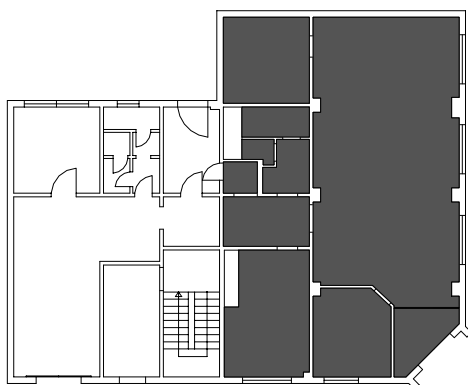


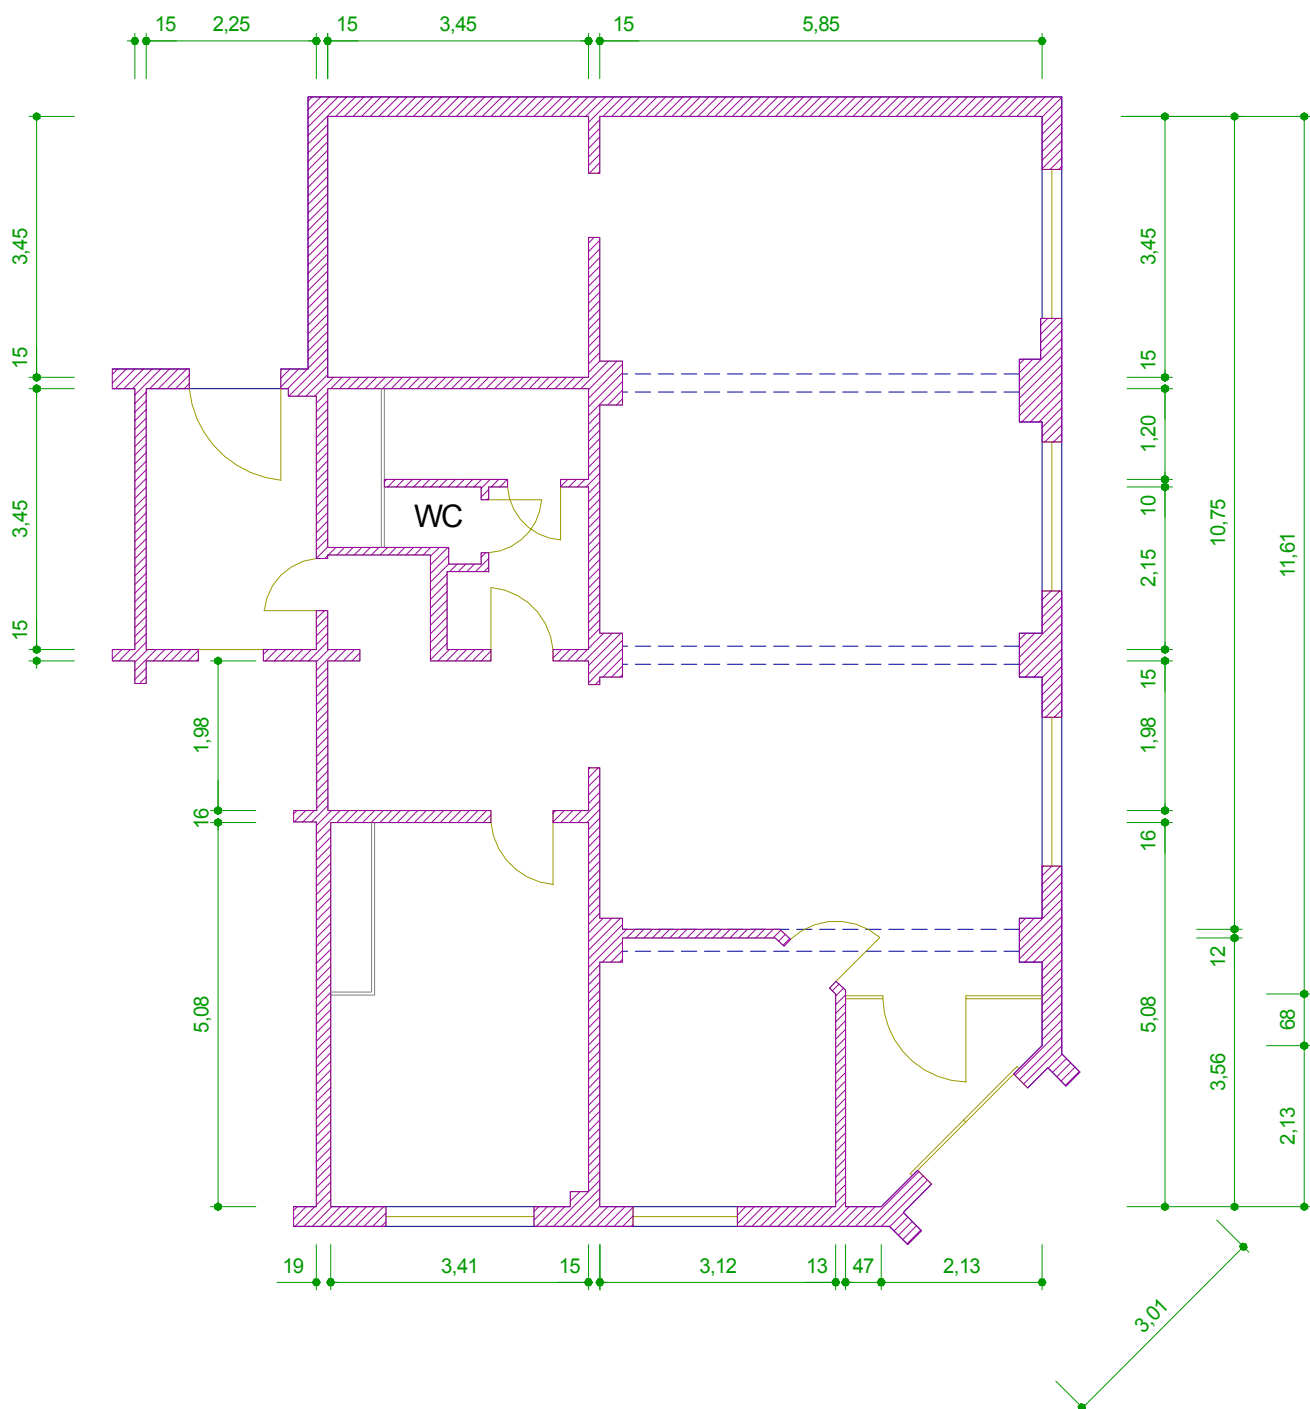

	AWG Wohnungsbaugenossenschaft "Rennsteig" eG 98527 Suhl, Friedrich-König-Straße 11	Datum: 02/04
Objekt: Backstrasse 4 - 800/205/004		Maßstab: 1 : 100
Zeichnung: Grundriss Gewerberaum Erdgeschoss		