
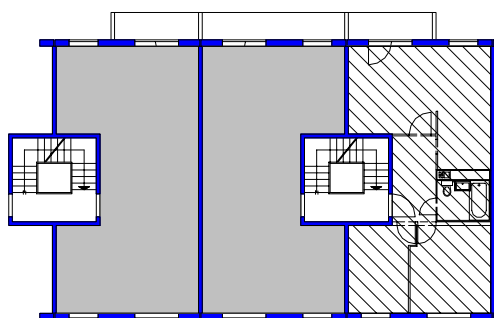


3-Zimmer-Wohnung 54,46 m²

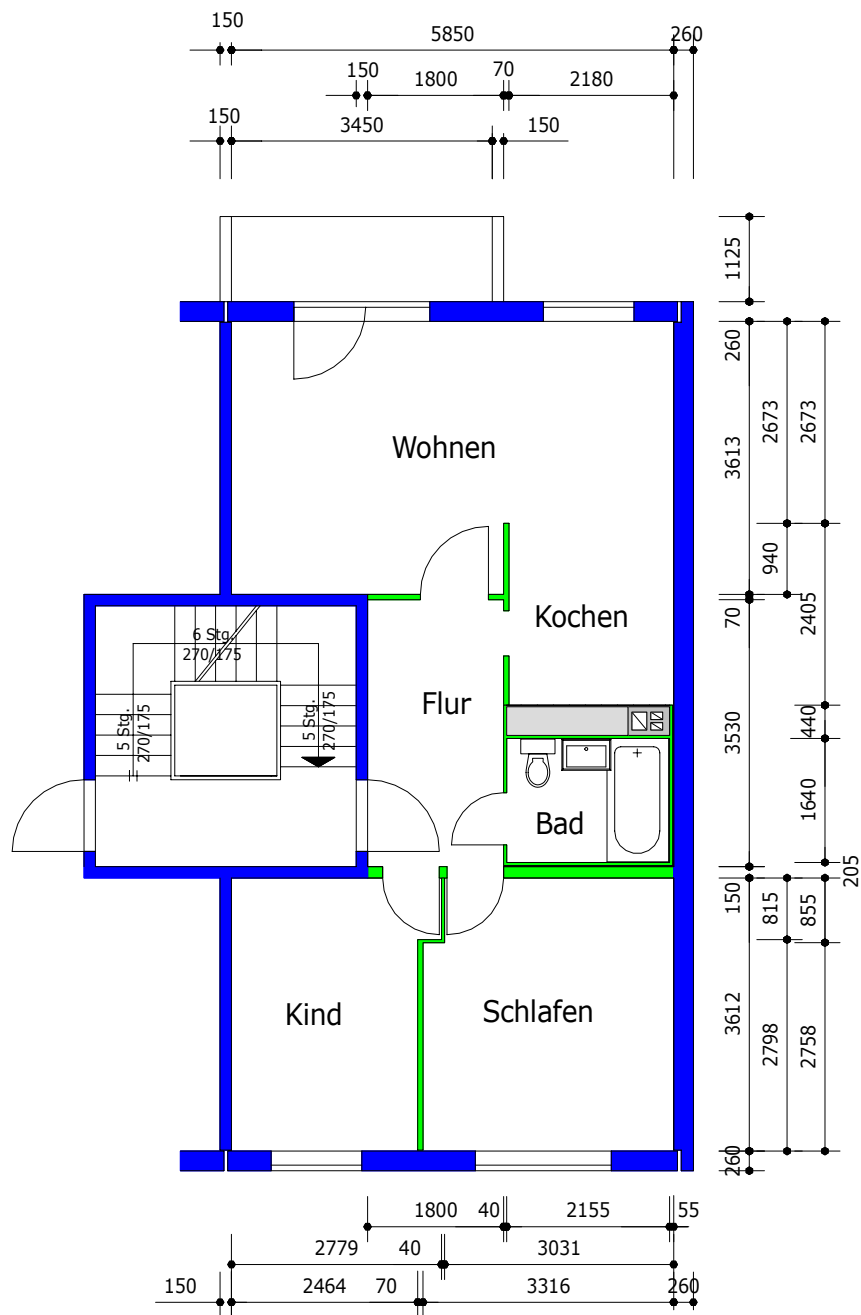

36

34

Maßangaben unverbindlich



AWG Wohnungsbaugenossenschaft "Rennsteig" eG
98527 Suhl, Friedrich-König-Straße 11

Datum:
06/07

Objekt:

Am Himmelreich 34 - 424/034/602

Maßstab:
1 : 100

Zeichnung:

3-Zimmer-Wohnung
5.Obergeschoss rechts