
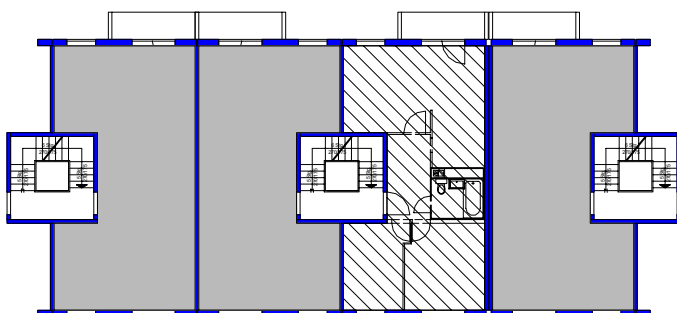


3-Zimmer-Wohnung 54,46 m²

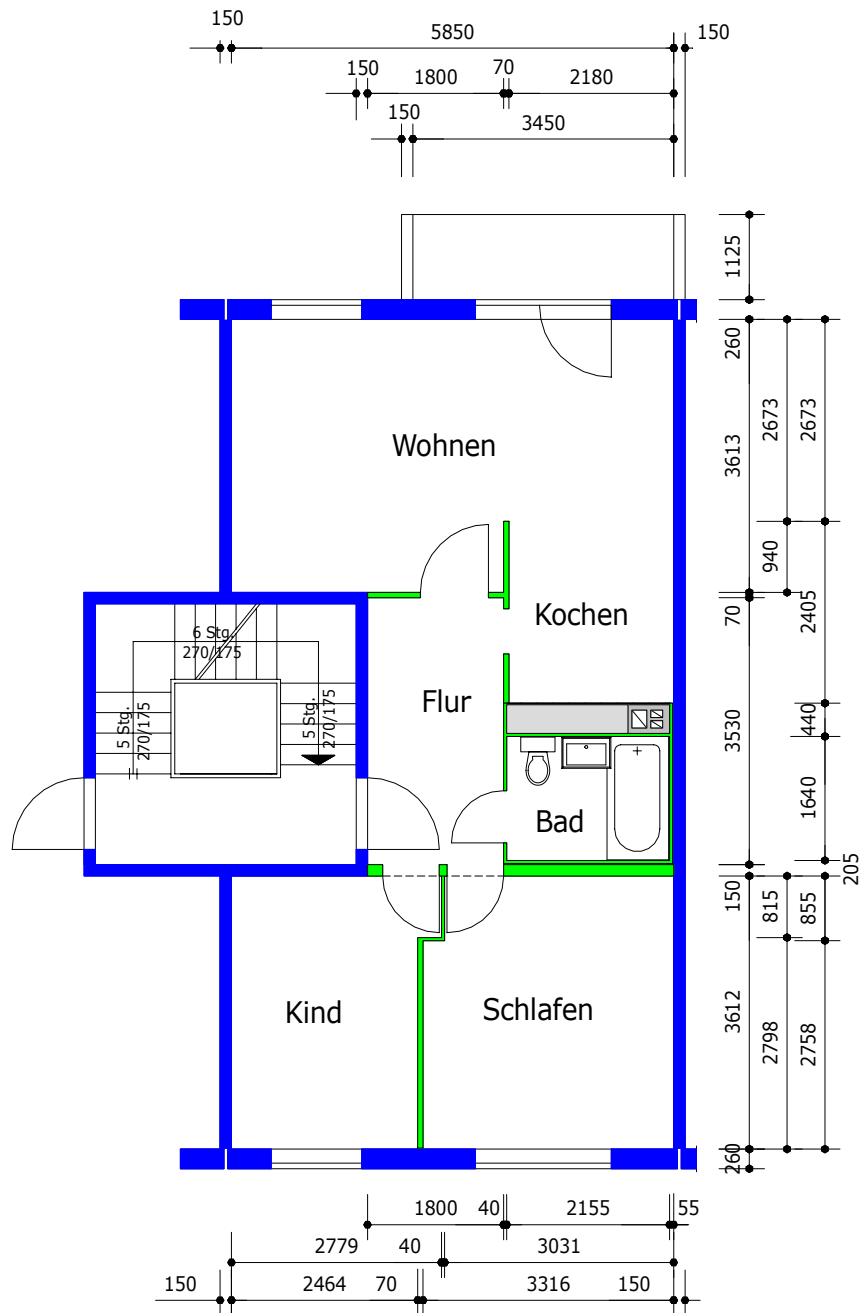

27

25

23

Maßangaben unverbindlich

	AWG Wohnungsbaugenossenschaft "Rennsteig" eG 98527 Suhl, Friedrich-König-Straße 11	Datum: 06/07
Objekt: Otto-Bruchholz-Straße 25 - 428/025/302		Maßstab: 1 : 100
Zeichnung: 3-Zimmer-Wohnung 2.Obergeschoss rechts		